



# 標準横断図

左側

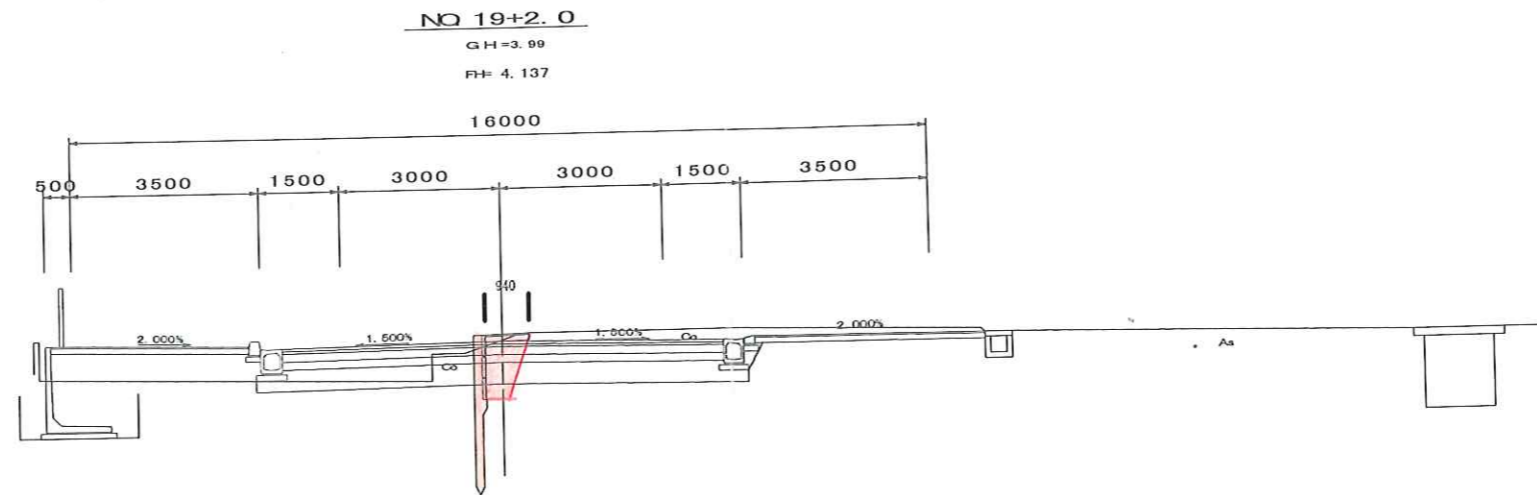

右側

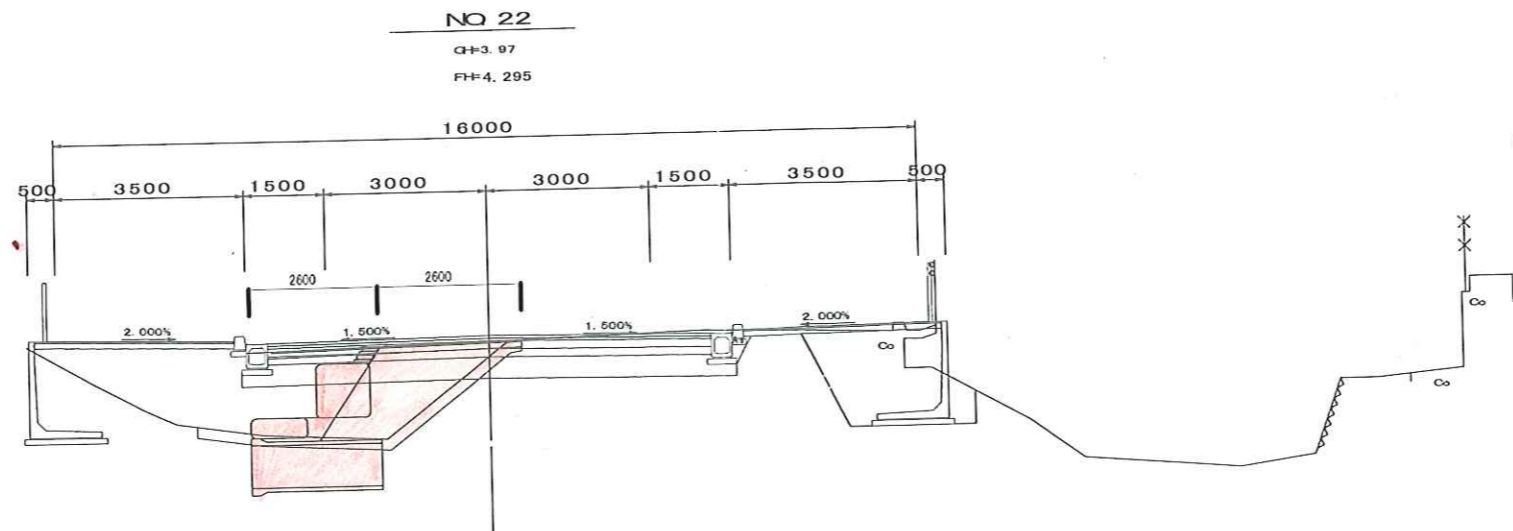

2/3 変更設計  
実施設計

路線名	国道264号線				
図面名	標準横断図				
縮尺	S=1:100	図面番号	葉之内		
作成年月日	平成	年	月	日	
所長	副所長	課長	係長	照査	担当
佐賀県鳥栖土木事務所					