


箕原字姫方原
箕原
箕原字姫方原

姫方

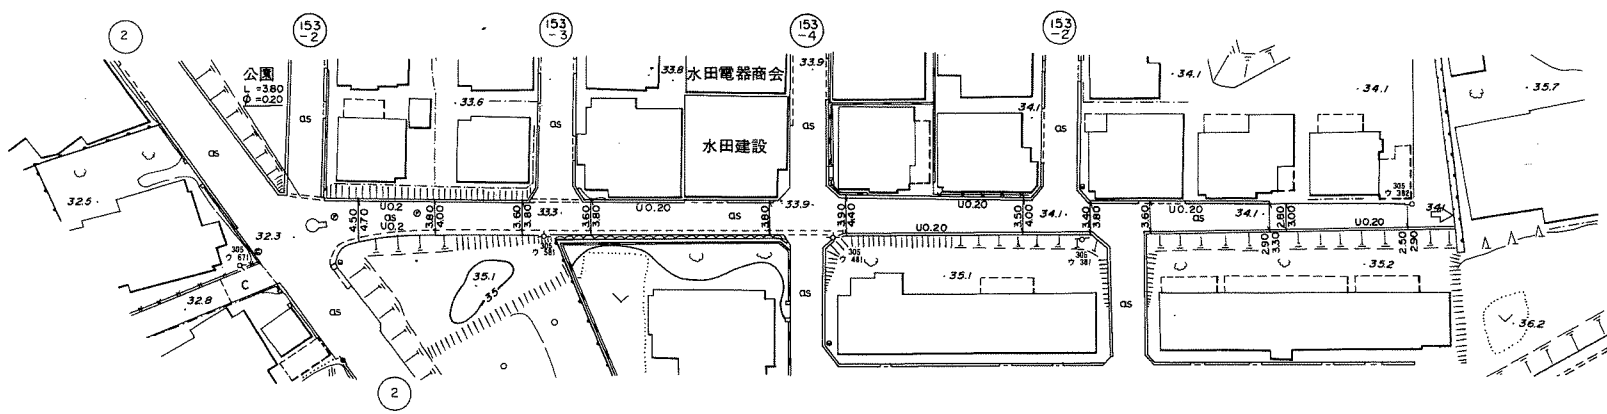

路線名	姫方南住宅線		
図面番号	1/1	縮尺	1:500
作成年月日	昭和57年3月10日		
測量者	大成ジオテック(株) 写図面		