

## 議案第47号

### 工事請負契約の締結について

工事請負について、下記のとおり契約を締結したいので、みやき町議会の議決に付すべき契約及び財産の取得又は処分に関する条例（平成17年みやき町条例第39号）第2条の規定に基づき、議会の議決を求める。

#### 記

1. 工 事 名 公共下水道綾部南地区污水管築造工事（3工区）
2. 契約の方法 指名競争入札による契約
3. 契約金額 ￥50,468,000－  
（うち取引に係る消費税及び地方消費税の額 ￥4,588,000－）
4. 契約の相手方 住 所 佐賀県三養基郡上峰町大字坊所2755番地  
氏 名 株式会社 野口機工建設  
代表取締役 野口 雅文

令和 3年 9月 7日提出

みやき町長 岡 毅

#### 提案理由

この議案は、みやき町議会の議決に付すべき契約及び財産の取得又は処分に関する条例（平成17年みやき町条例第39号）第2条の規定に基づき、議会の議決を求めるものである。



# 建設工事仮請負契約書



- 1 工 事 名 公共下水道綾部南地区污水管築造工事(3工区)
- 2 工 事 場 所 みやき町大字原古賀地内
- 3 工 期 自 議会の議決を得た日から  
至 令和3年12月24日まで
- 4 工事を施工しない日 原則、日曜日。ただし、別に定める場合はこの限りでない。  
工事を施工しない時間帯 原則、午前6時から午後9時まで。  
ただし、別に定める場合はこの限りでない。
- 5 請 負 代 金 額 ¥50,468,000.-  
(うち取引に係る消費税及び地方消費税の額 ¥4,588,000.- )
- 6 請負代金額の支払地 みやき町役場 出納室
- 7 契約保証金 財務規則第138条第4項(2)により免除
- 8 請負代金額のうち解体工事に要する費用等 別紙のとおり



上記の工事について、発注者と受注者は、各々の対等な立場における合意に基づいて、別添の佐賀県建設工事請負契約約款の各条項によって公正な請負契約を締結し、信義に従って誠実にこれを履行するものとする。

また、受注者が共同企業体を結成している場合には、受注者は、別紙共同企業体協定書により頭書の工事を共同連帯して請け負う。

この契約の証として本書 2 通を作成し、当事者記名押印の上、各自1通を保有する。

(経過措置)この仮契約書は、この契約締結に係るみやき町議会の議決を得たときは、地方自治法(昭和22年法律第67号)第234条第5項の契約書とみなすものとする。



令和 3年 8月 10日

発注者 住所 佐賀県三養基郡みやき町大字東尾737番地5  
氏名 みやき町長 岡 毅

受注者 住所 佐賀県三養基郡上峰町大字坊所2755  
氏名 株式会社 野口機工建設   
代表取締役 野口 雅文

## 入 札 経 過 書

入札に付した事項	名 称	公共下水道綾部南地区污水管築造工事(3工区)
	内 容	推進工事

上記に係る入札の経過について、下記のとおり報告します。

令和3年8月2日


下水道課長 宮原 忠行



みやき町長 岡 毅 様

施行方法	1. 一般競争入札 ②. 指名競争入札 3. せり売り	
施行日時	令和3年8月2日	14時10分
予定価格	予定価格(税込み)	¥ 51,469,000 ✓
	予定価格(税抜き)	¥ 46,790,000 ✓
入札回数	第 1 回	
入札者		
株式会社 原組	¥ 辞退	
株式会社 栗山建設 ✓	¥ 46,350,000 ✓	
株式会社 野口機工建設 ✓	¥ 45,880,000 ✓ 落札 ✓	
株式会社 坂口組 ✓	¥ 46,550,000 ✓	
鳥飼建設 株式会社 ✓	¥ 46,300,000 ✓	
株式会社 大島組 ✓	¥ 46,300,000 ✓	
落札者氏名	落札金額	摘要
株式会社 野口機工建設	¥ 45,880,000	但し、当該金額に10%に相当する額を加算した金額が法律上の落札価格である。
せり売り人	—	
立会人	—	

系統図

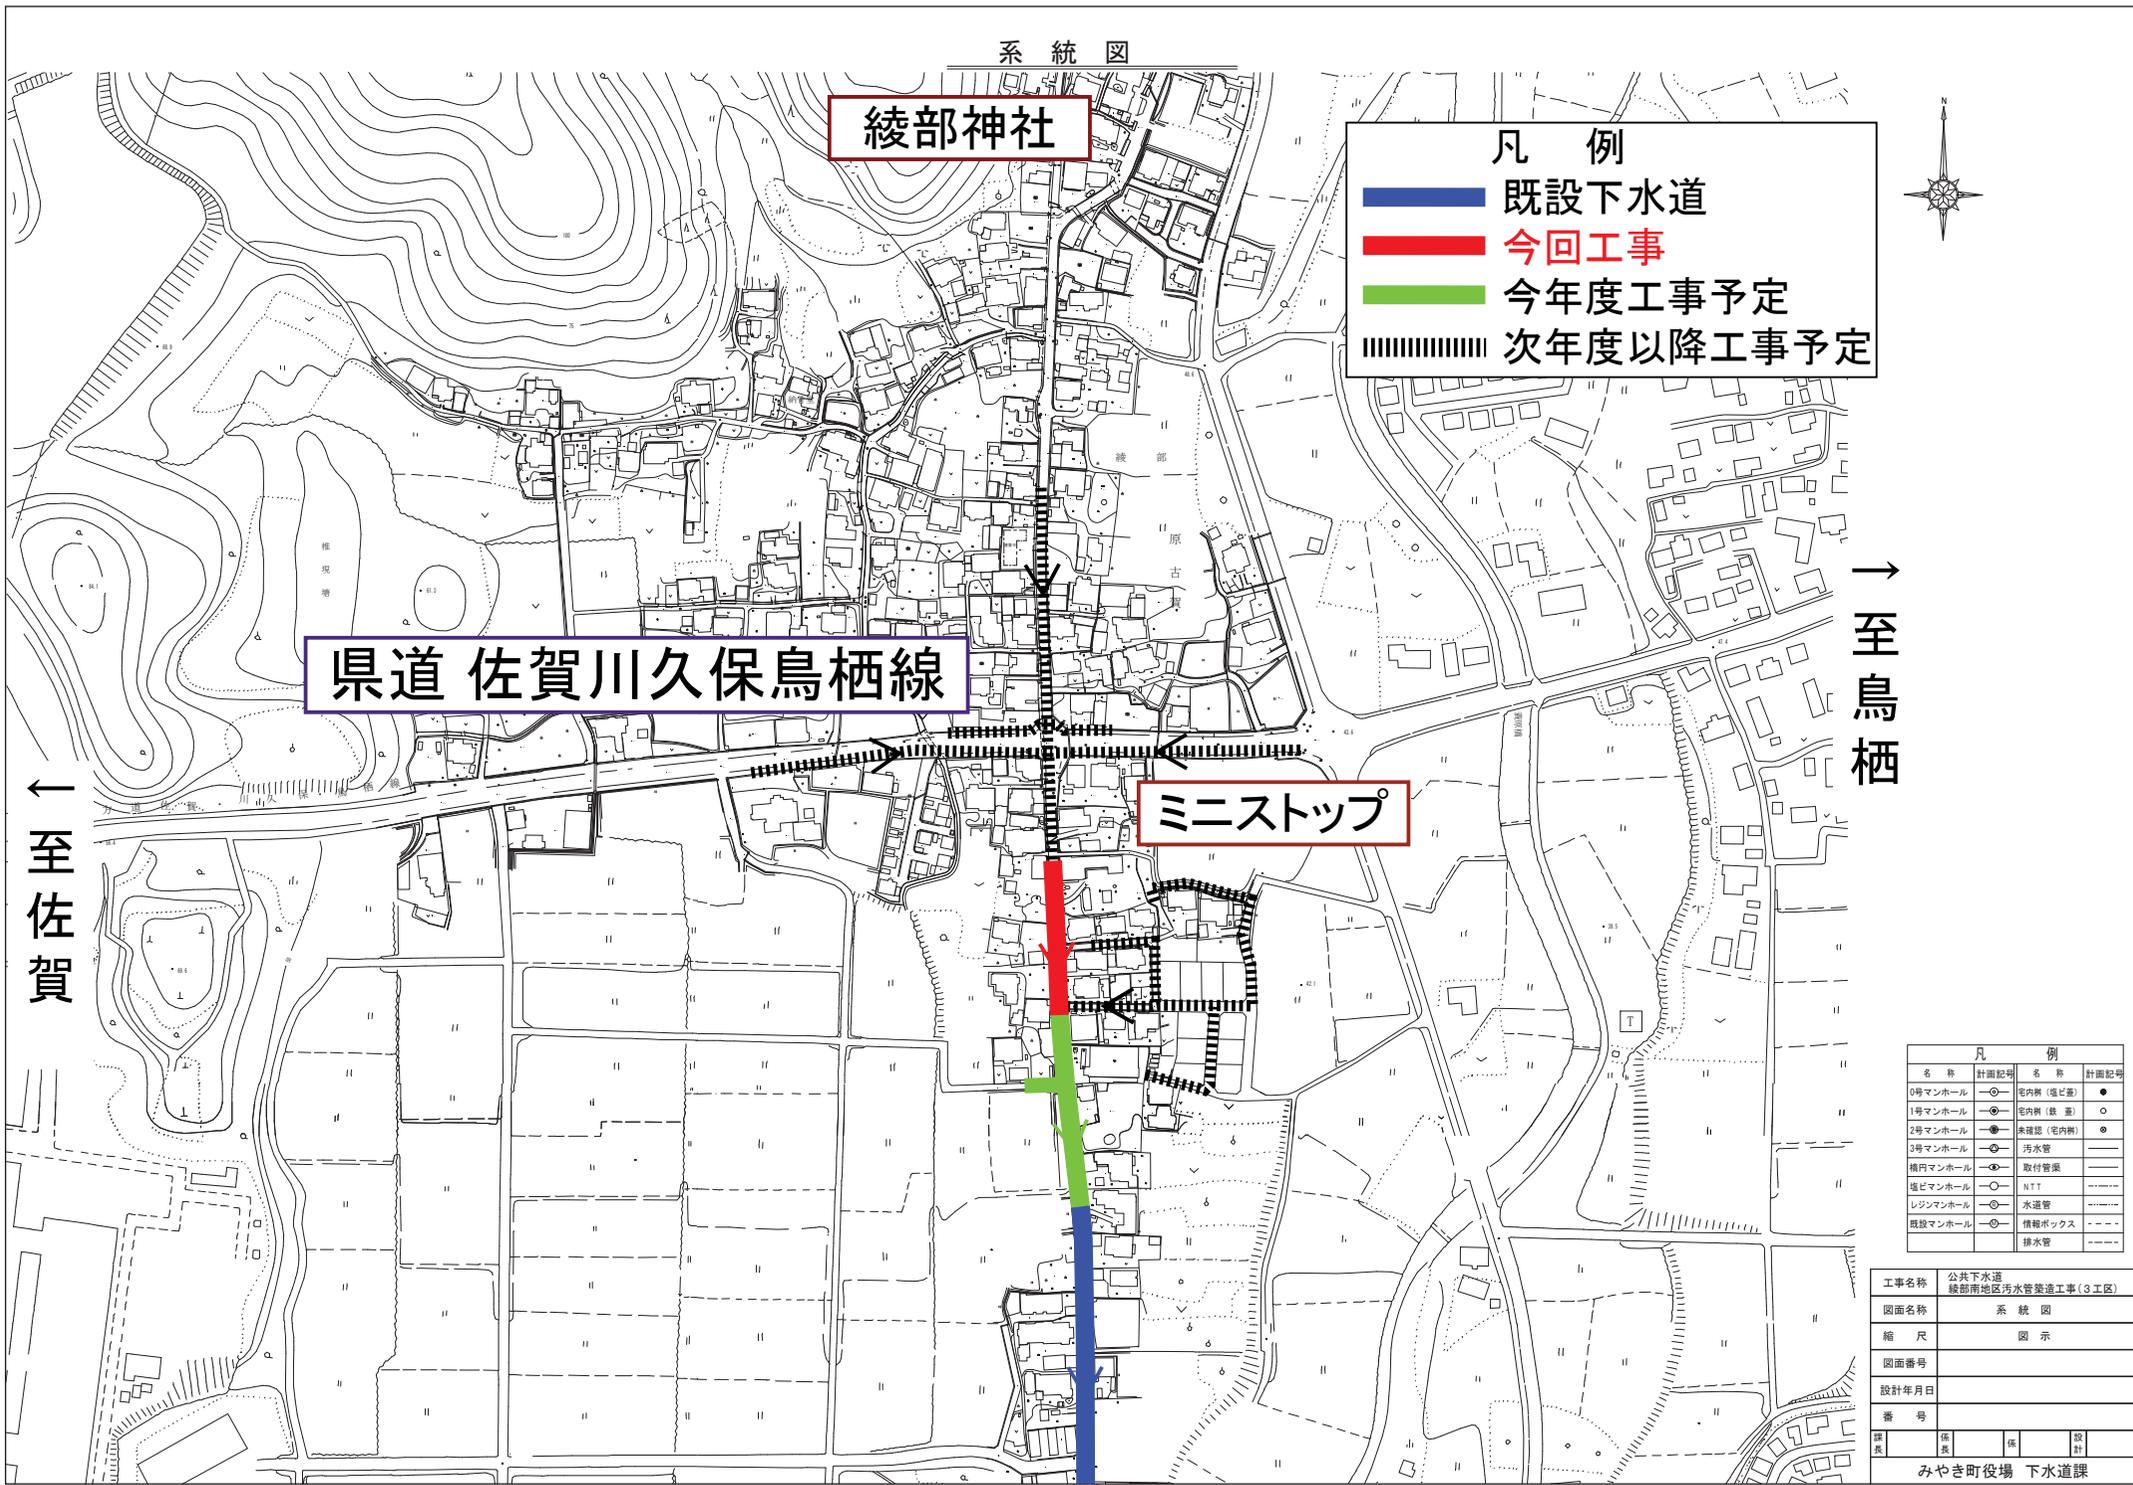

綾部神社

県道 佐賀川久保鳥栖線

ミニストップ

凡例

	既設下水道
	今回工事
	今年度工事予定
	次年度以降工事予定



← 至佐賀

→ 至鳥栖

凡例

名称	計画記号	名称	計画記号
0号マンホール	○	宅内井 (塩ビ製)	●
1号マンホール	○	宅内井 (鉄製)	●
2号マンホール	○	未確認 (宅内井)	○
3号マンホール	○	汚水管	—
横門マンホール	○	取付管渠	—
塩ビマンホール	○	NTT	—
レジンマンホール	○	水道管	—
既設マンホール	○	情報ボックス	—
		排水管	—

工事名称	公共下水道 綾部南地区汚水管整備工事(3工区)		
図面名称	系統図		
縮尺	図示		
図面番号			
設計年月日			
番号			
課長	係長	係	設計

みやき町役場 下水道課