

議案第38号

工事請負契約の締結について

工事請負について、下記のとおり契約を締結したいので、みやき町議会の議決に付すべき契約及び財産の取得又は処分に関する条例（平成17年みやき町条例第39号）第2条の規定に基づき、議会の議決を求める。

記

1. 事業名 令和元年度 北茂安小学校給食室改修工事
2. 契約の方法 指名競争入札による契約
3. 契約金額 ￥83,820,000－
(うち取引に係る消費税及び地方消費税の額 ￥7,620,000－)
4. 契約の相手方
住 所 佐賀県鳥栖市立石町2066番地の2
氏 名 株式会社 栗山建設
代表取締役 栗山 清規

令和元年 6月 3日提出

みやき町長 末 安 伸 之

提案理由

この議案は、みやき町議会の議決に付すべき契約及び財産の取得又は処分に関する条例（平成17年みやき町条例第39号）第2条の規定に基づき、議会の議決を求めるものである。



建設工事請負仮契約書



1. 工 事 名 令和元年度 北茂安小学校給食室改修工事
2. 工 事 場 所 みやき町大字東尾地内（北茂安小学校）
3. 工 期 自 議会の議決を得た日 から
至 令和元年 11月 20日 まで
4. 請 負 代 金 額 ¥ 83,820,000.-
(うち取引に係る消費税及び地方消費税の額 ¥ 7,620,000.-)
5. 請負代金の支払地 みやき町役場 出納室
6. 契 約 保 証 金 **財務規則第38条第4項(2)により免除**
7. 請負代金額のうち解体工事に要する費用等 別紙のとおり
8. 経 過 措 置 この仮契約書は、この契約締結にかかわるみやき町議会の議決を得たときは、地方自治法（昭和22年法律第67号）第234条第5項の契約書とみなすものとする。

上記の工事について、発注者と受注者は、各々の対等な立場における合意に基づいて、別添の佐賀県建設工事請負契約約款の各条項によって公正な請負契約を締結し、信義に従って誠実にこれを履行するものとする。

また、受注者が共同企業体を結成している場合には、受注者は、別紙共同企業体協定書により頭書の工事を共同連帯して請け負う。

この契約の証として本書2通を作成し、当事者記名押印の上、各自1通を保有する。

令和 元 年 5 月 24 日

発 注 者 佐賀県三養基郡みやき町大字東尾737-5

みやき町長末安伸之

受 注 者 佐賀県鳥栖市立石町2066番地の2

株式会社 栗山建設
代表取締役 栗山清規



※この様式に記載された個人情報は契約書類としてのみ使用し、その他の目的には使用しません。

入 札 経 過 書

入札に付した事項	名 称	令和元年度 北茂安小学校給食室改修工事
	内 容	建築工事・電気設備工事・機械設備工事

上記に係る入札の経過について、次のとおり報告します。

令和元年 5 月 17 日

建設課 管理担当


松尾 洋



みやき町長 末安 伸之 様


施 行 方 法	1 一般競争入札 ② 指名競争入札 3 せり売り
施 行 日 時	令和元年 5 月 17 日 午前 10時30分から 午後
予 定 価 格	¥ 85,558,000 円 (消費税含む) ¥ 77,780,000 円 (入札書比較価格)
入札回数	第 1 回
入 札 者	
(株)栗山建設	● ¥ 76,200,000 - 落札
(株)坂口組	¥ 76,850,000 -
(株)大島組	¥ 76,920,000 -
平野建設(株)	¥ 76,450,000 -
鳥飼建設(株)	¥ 77,000,000 -

落札者氏名	落札金額	摘 要
(株)栗山建設	¥ 76,200,000 円	契約予定金額 83820000 円 (うち取引に係る消費税 7620000 円)
せり売り人	—	
立 会 人	—	

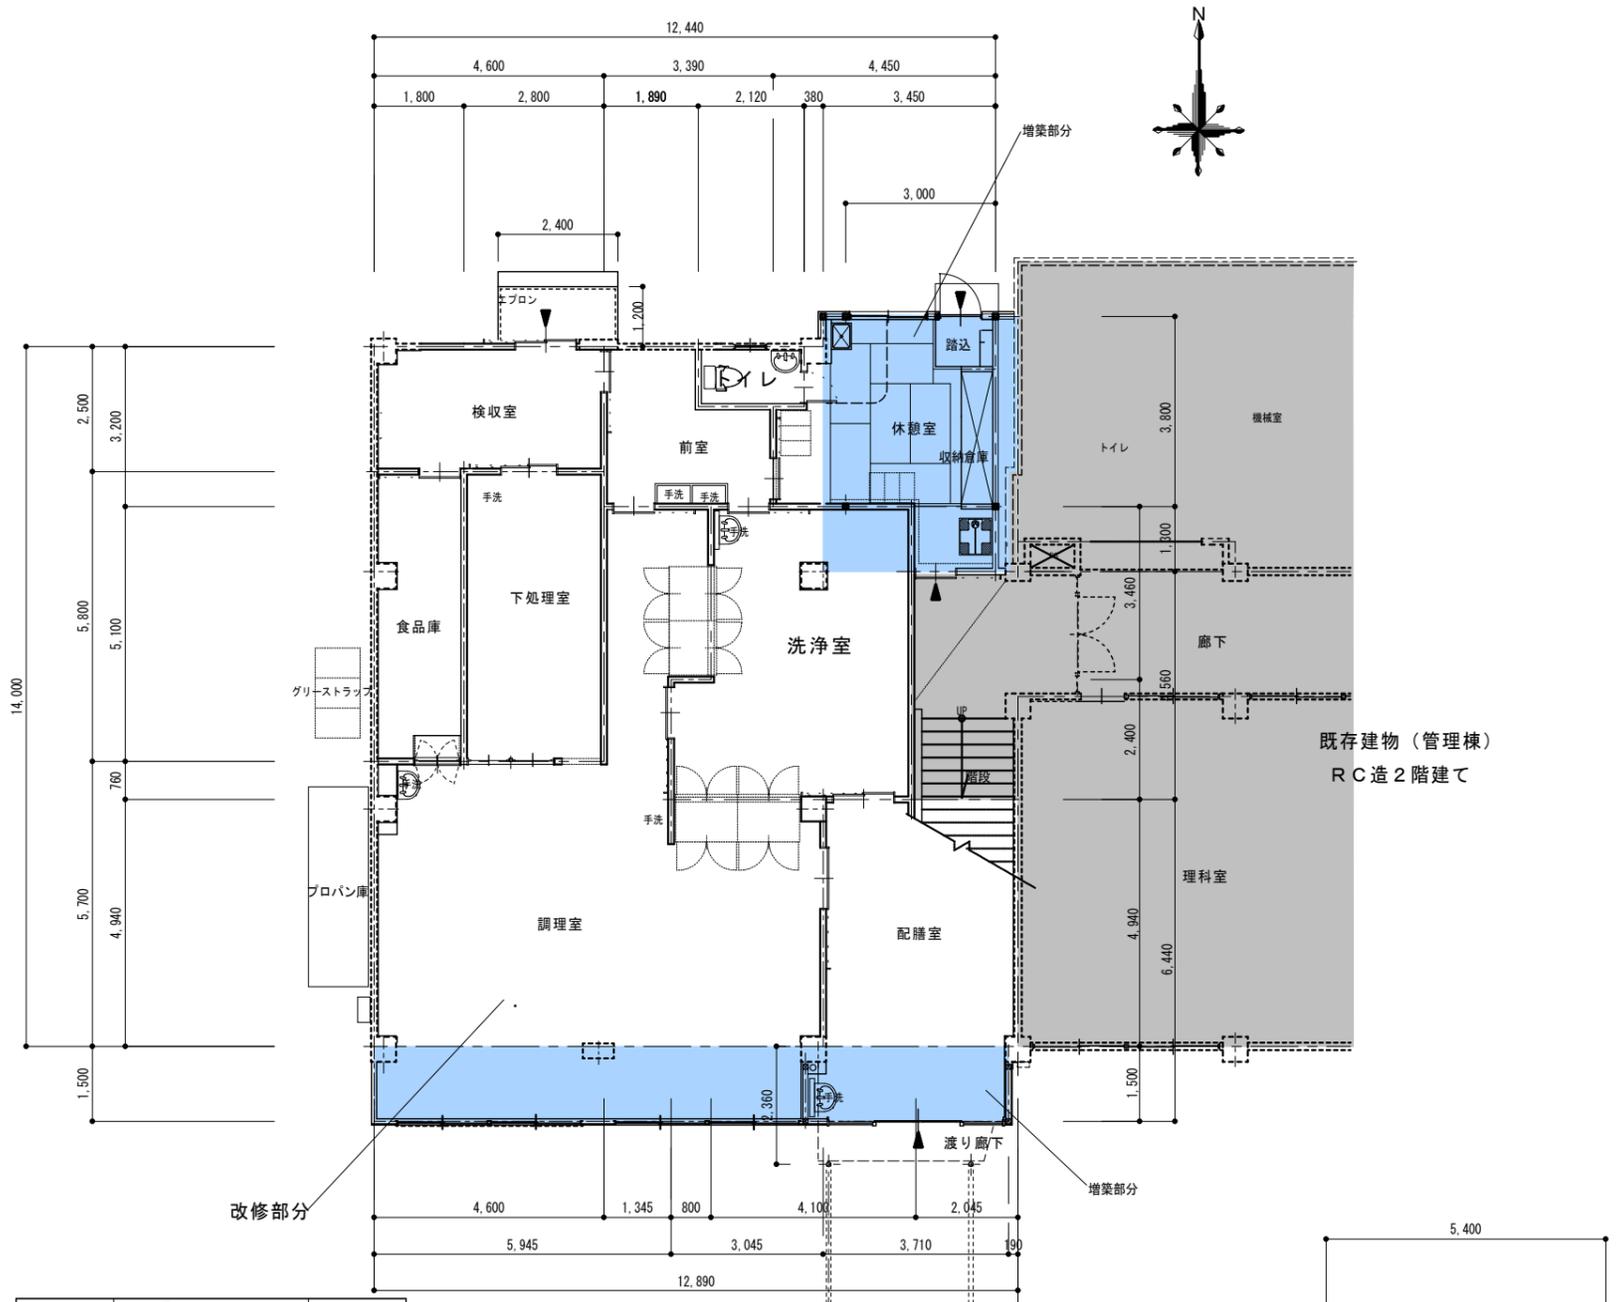


室名	横	縦	合計
配膳室	3.710	6.440	23.8924
	0.190	4.940	0.9386
洗浄室	4.100	5.860	24.026
	0.800	2.400	1.920
調理室	8.990	4.940	44.4106
	4.600	0.760	3.496
	1.345	2.400	3.228
下処理室	2.145	3.460	7.4217
	2.800	5.800	16.24
食品庫	1.800	5.800	10.44
検収室	4.600	2.500	11.50
前室	3.390	2.000	6.78
	1.890	1.200	2.268
トイレ	2.120	1.200	2.544
休憩室	0.620	2.000	1.24
	0.380	3.200	1.216
	3.900	3.800	14.820
	2.045	1.300	2.6585
	0.200	3.300	0.660
合計			179.6998

給食室平面図 S=1/100

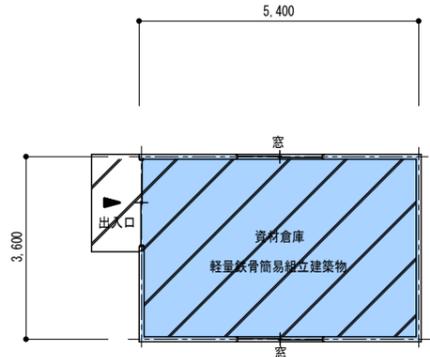

別棟倉庫平面図S=1/100

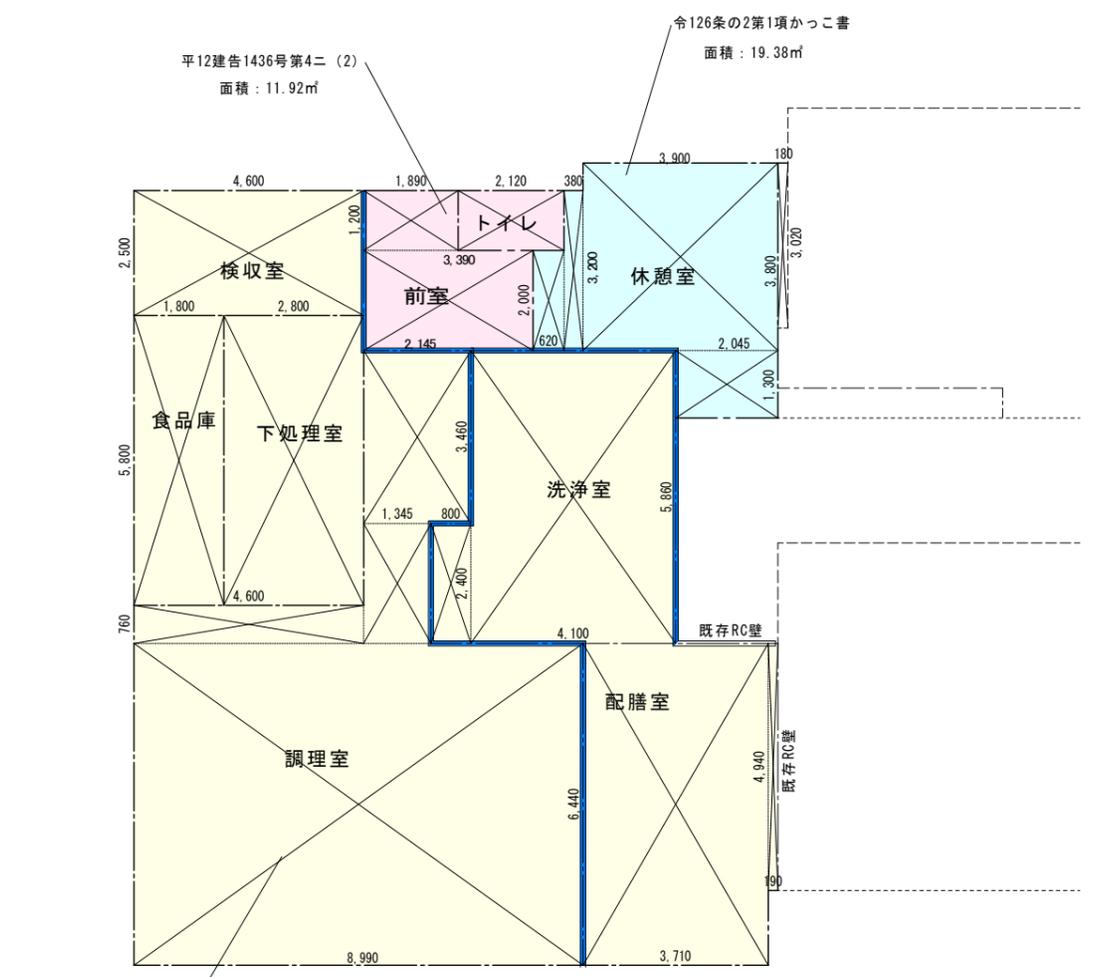

平12建告1436号第4ニ(2) 面積: 11.92㎡
 令126条の2第1項かっこ書き 面積: 19.38㎡
 平12建告1436号第4ニ(4) 区画面積: 96.73㎡
 防火上主要な間仕切 両面強化石膏ボード / 鉄骨造間仕切 t=12.5 QF045BP-9071
 天井裏部分はスラブまで軽鉄間仕切下地で両面強化石膏ボード t=12.5とする

小学校	高さ	室	区画面積	区画方法	内装制限	開口部制限	法令	
令126条の2第1項1号 適用分	31m以下	居室	100㎡以内	防煙区画	-	-	令126条の2第1項かっこ書き	
				防火区画	準不燃	防火設備	平12建告1436号第4ニ(3)	
		非居室	100㎡以内	-	不燃 (仕上下地共)	-	-	平12建告1436号第4ニ(4)
				-	-	準不燃	防火設備	平12建告1436号第4ニ(1)