
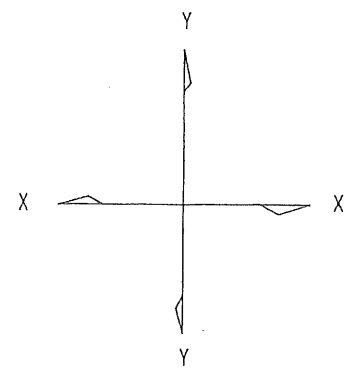



北茂安町養護老人ホーム・サービスセンター等新築工事

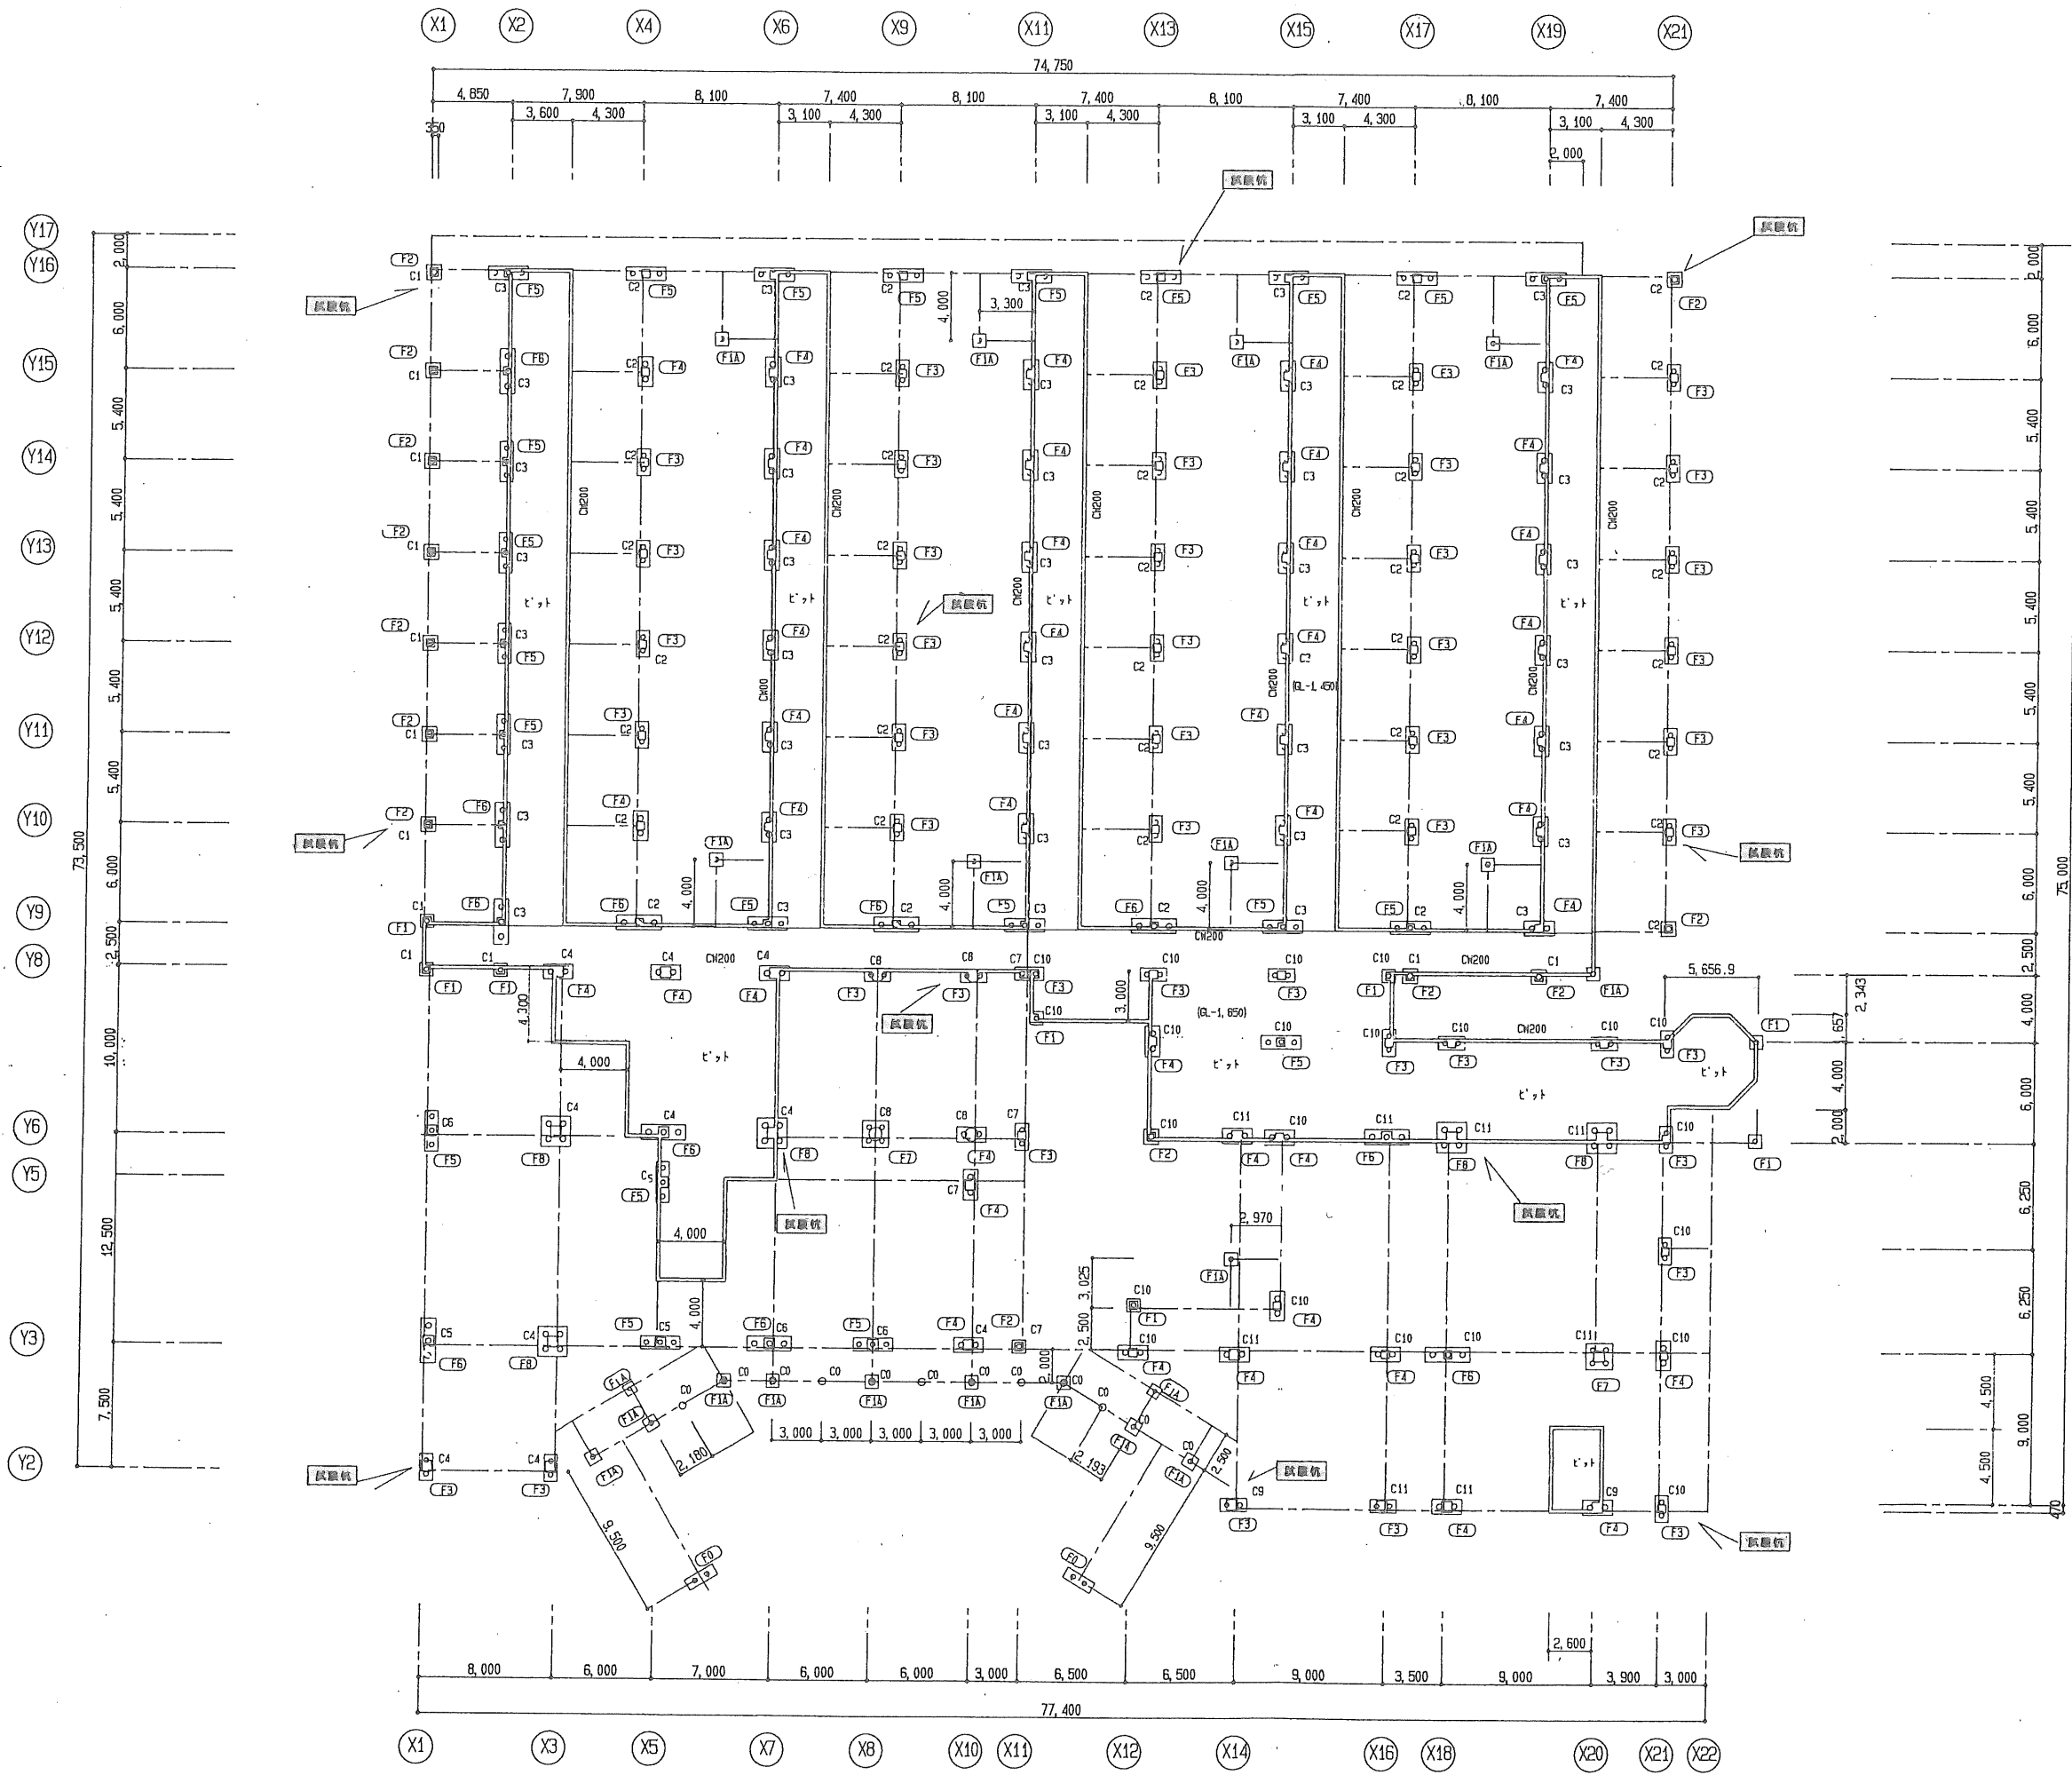


試験機	
居住棟	6ヶ所
学生会館	3ヶ所
ファリール棟	3ヶ所

ビット回り壁厚 --- 200
 ビット床 --- 土間コンクリート 厚 150

杭, ビット回り伏図 S=1/200

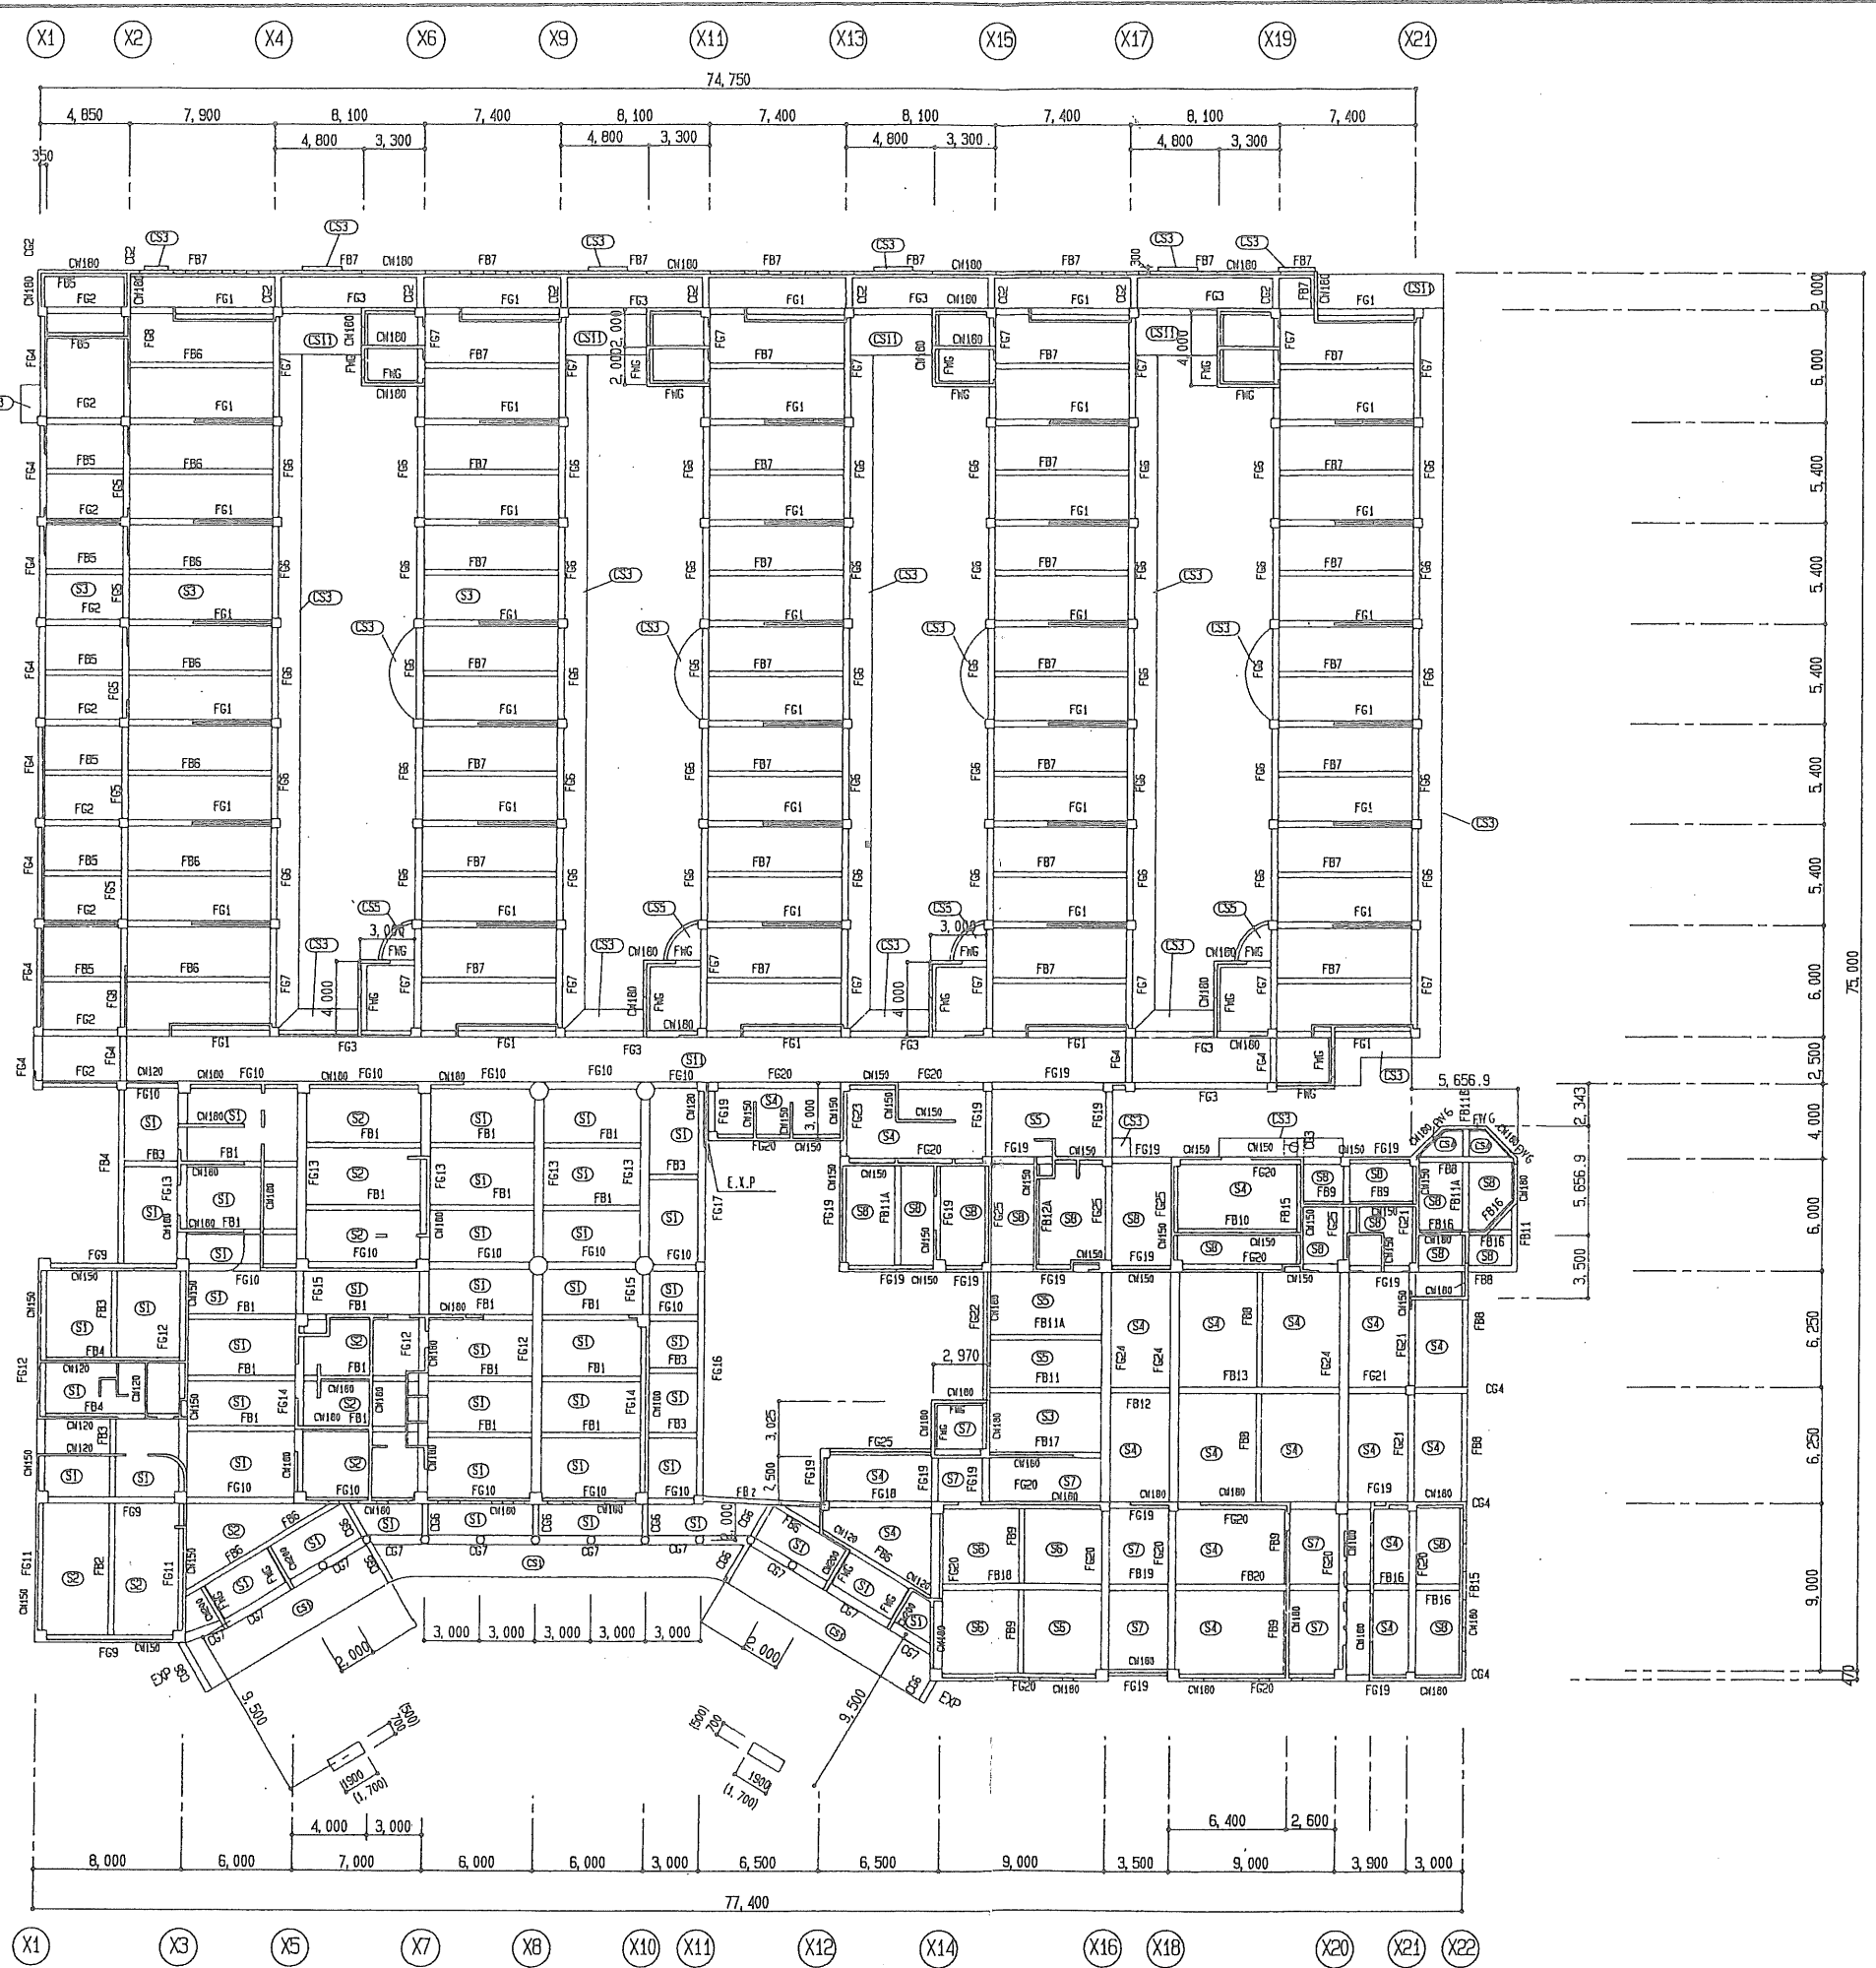

※居住機配置図(概略) --- (S3)
※居住機配置図(概略) --- CM120

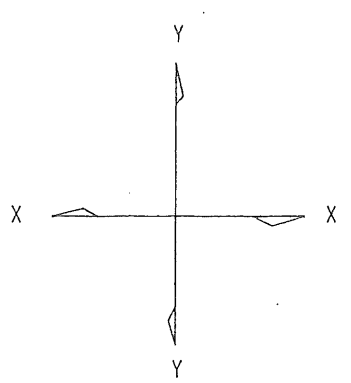

基礎梁伏図 s=1/200