


都市計画公園計画図

東 尾

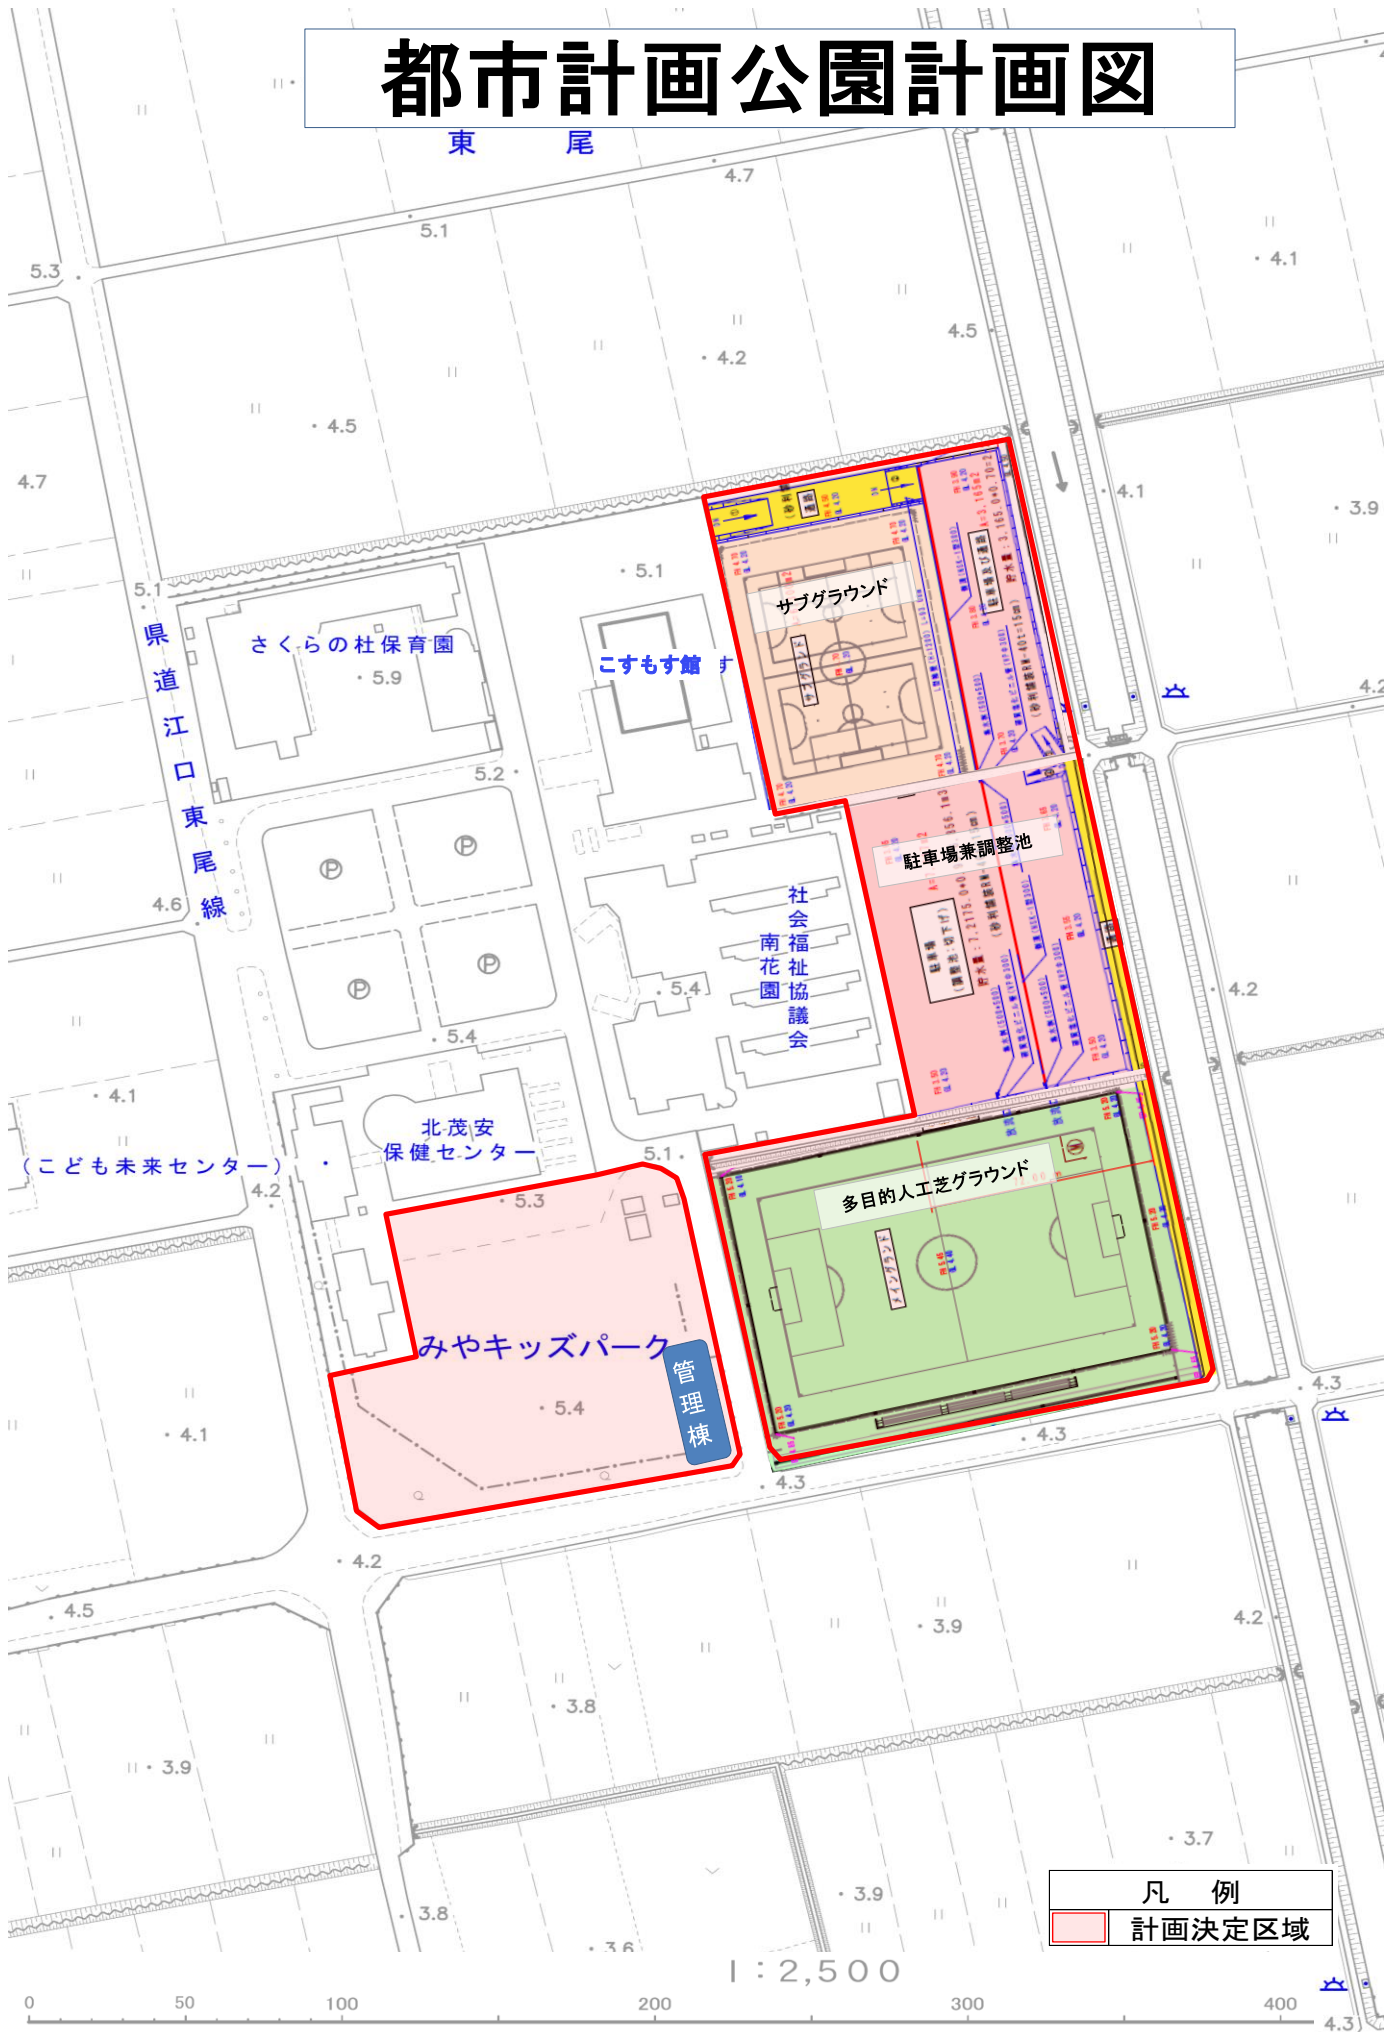

凡 例
計画決定区域

1 : 2,500

