


【参考資料 1 - 2】

平面図 S=1:3,000

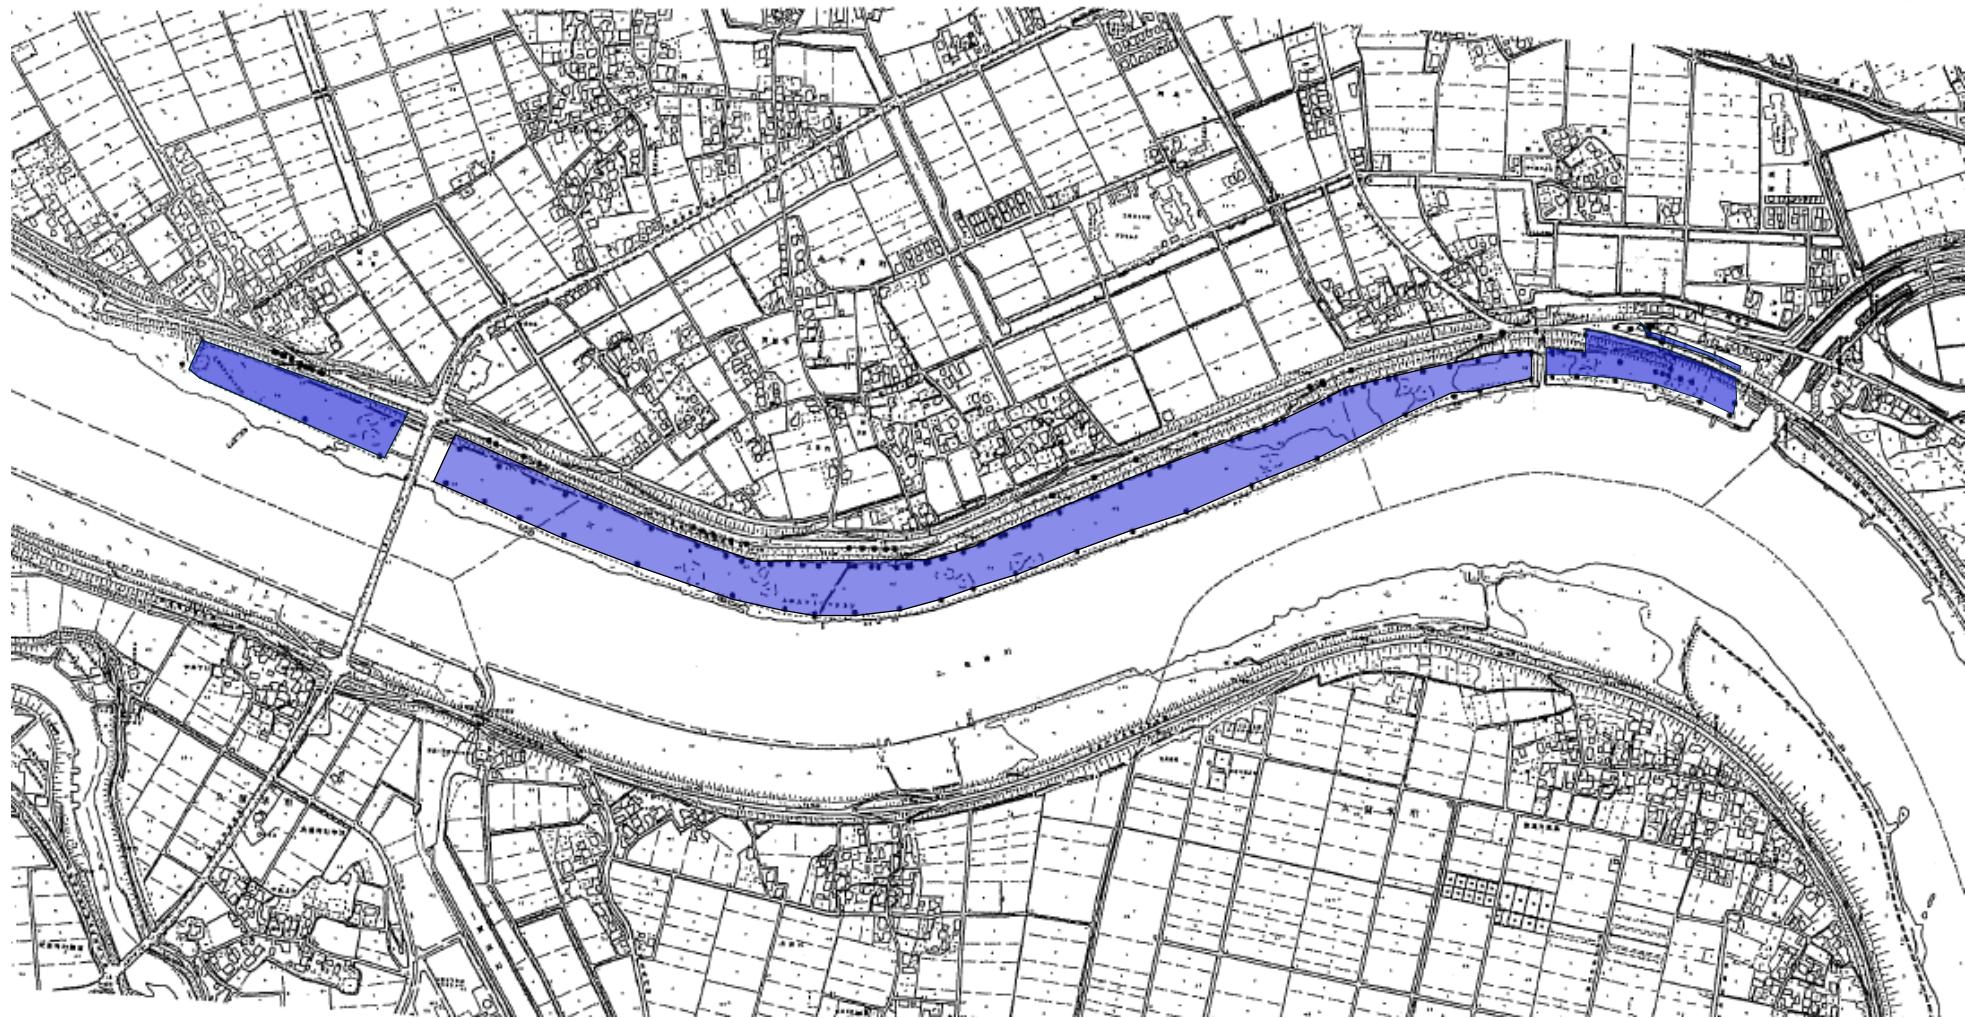

フェアウェイ等