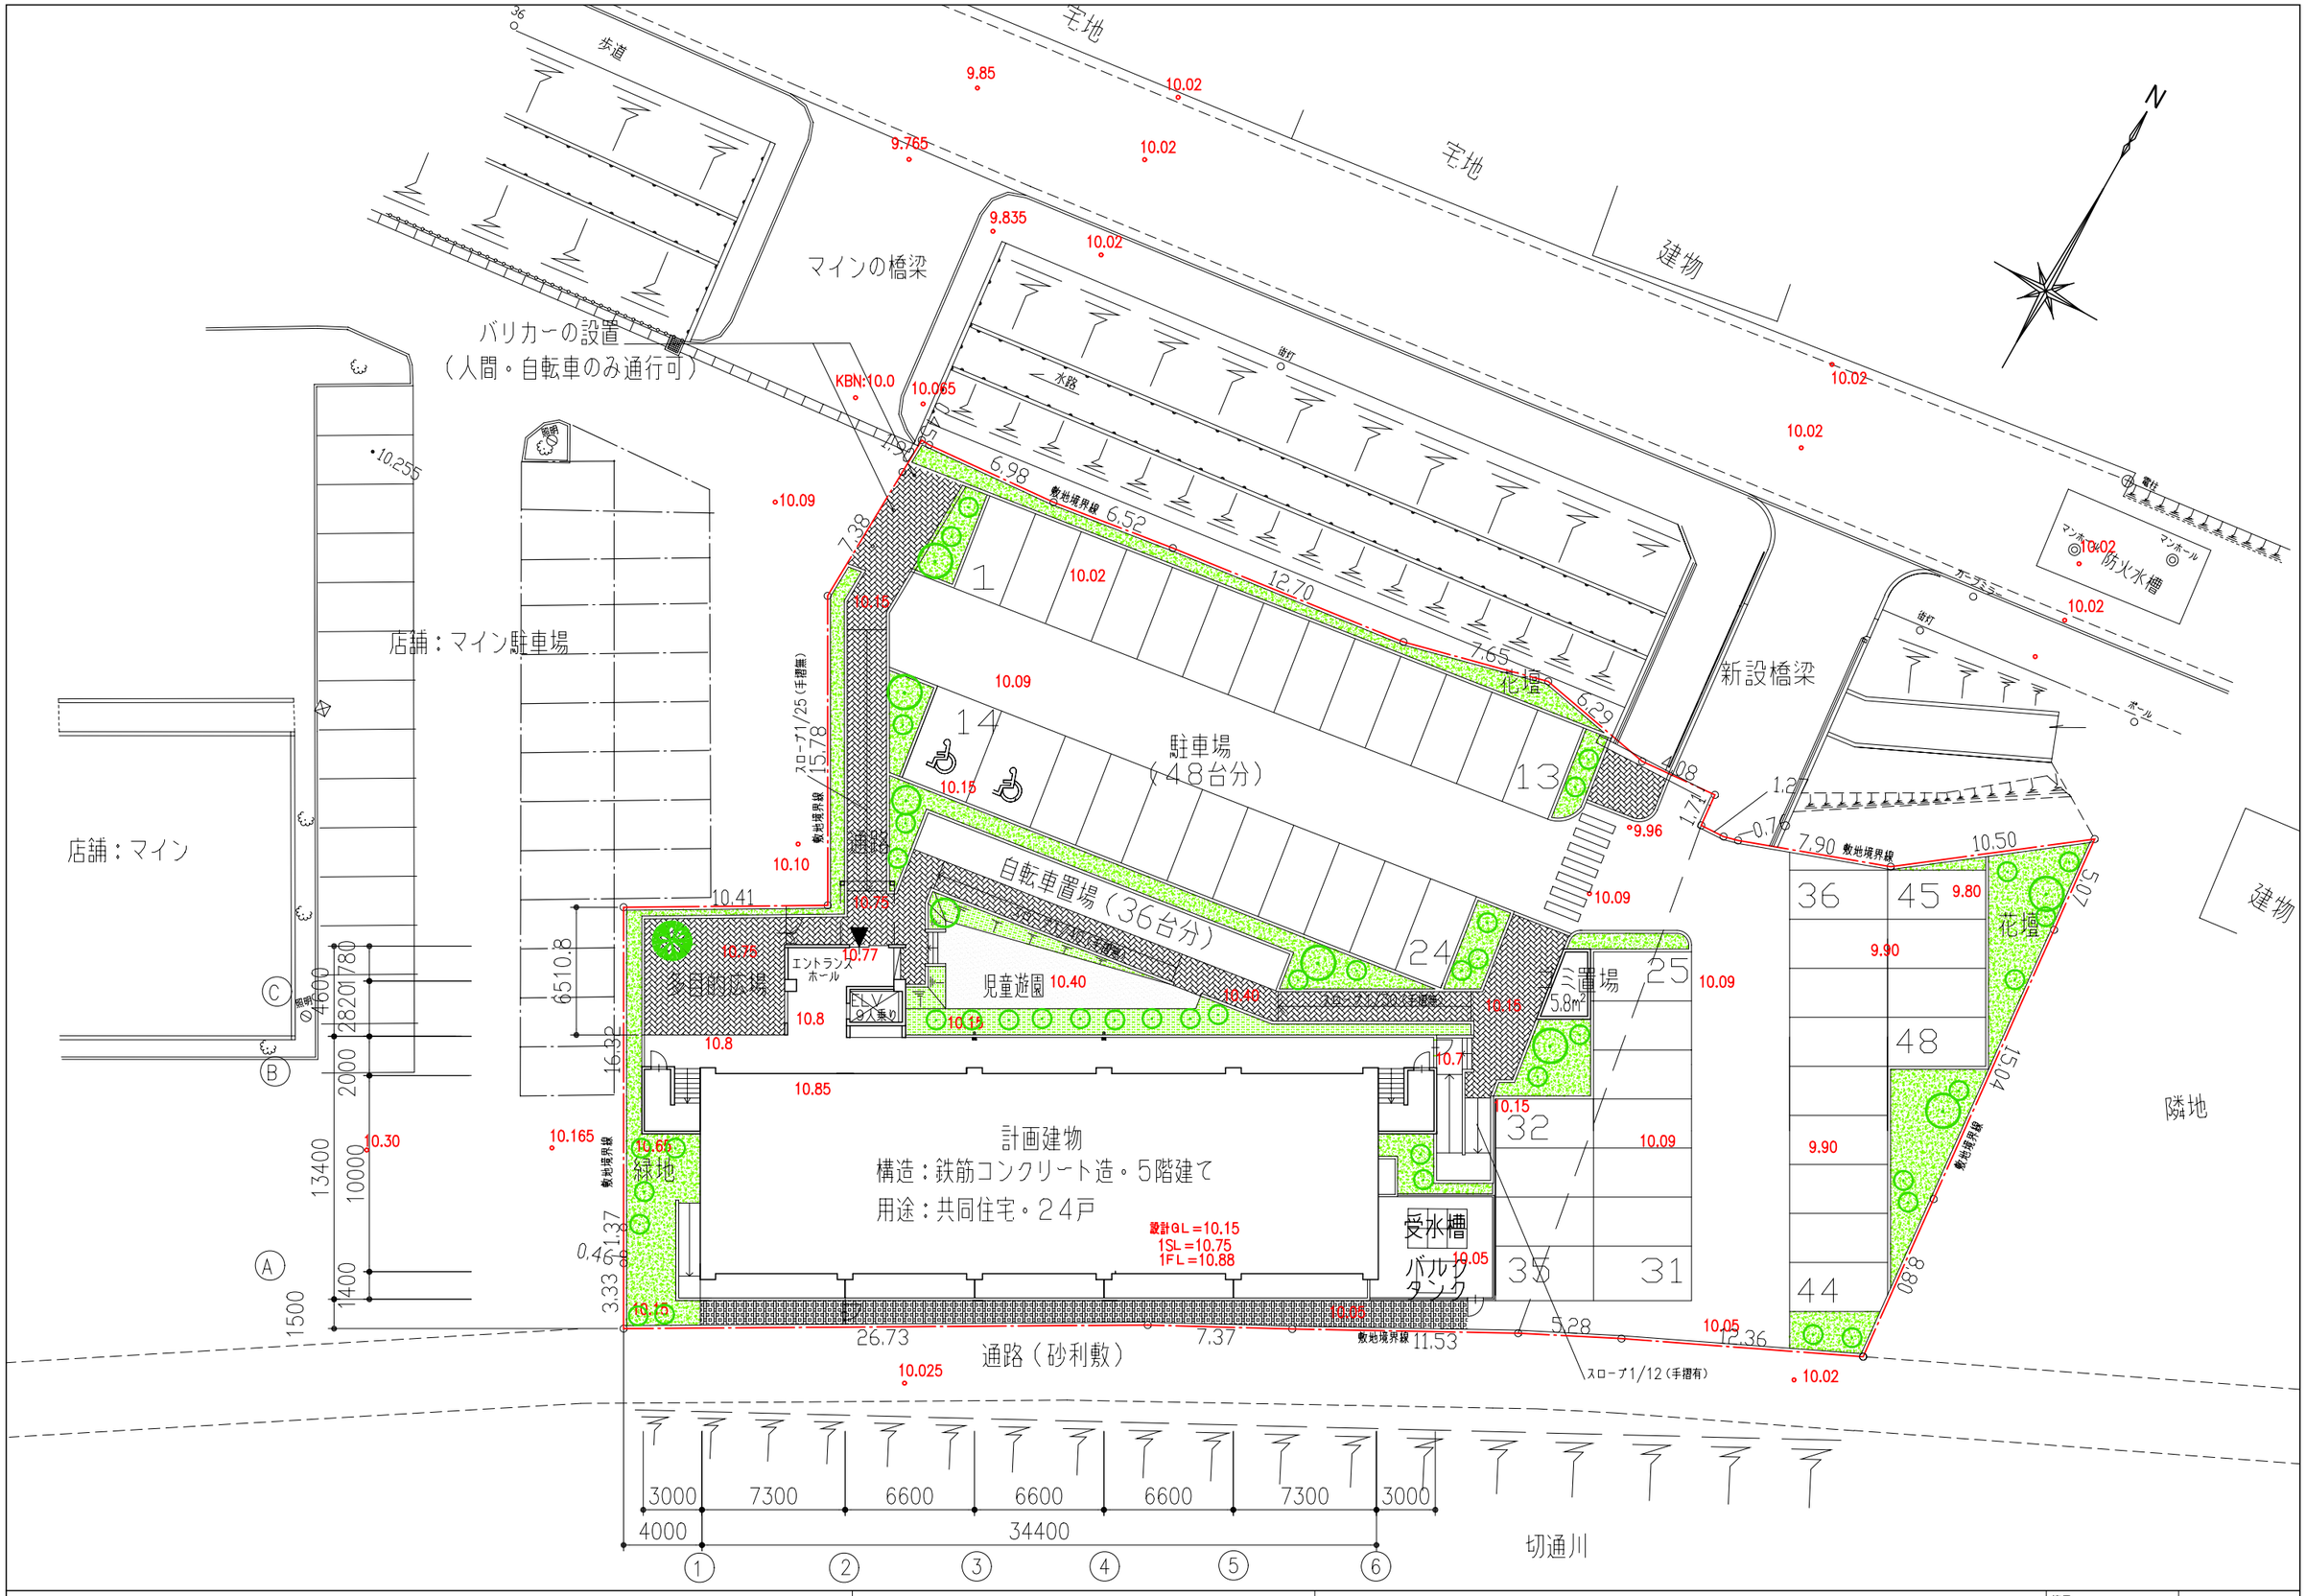

ショッピングセンターマイン用地における定住促進住宅整備事業	みやき町定住促進まちづくりグループ	配置図	縮尺 1/300	03