


(有) 太陽不動産
 佐賀鳥栖支店西 ☎ 83-3451 FAX 83-5688


もっと素敵にお部屋探し賃貸売買仲介
(有) アーバンエステート
 JR鳥栖駅隣り ☎ 81-5155

土地・建物・アパート・マンション・貸家・店舗
(株) 駅前不動産 JR鳥栖店 駐車場有り
 鳥栖市京町711-29 ☎ (0942)85-0660 鳥栖駅前

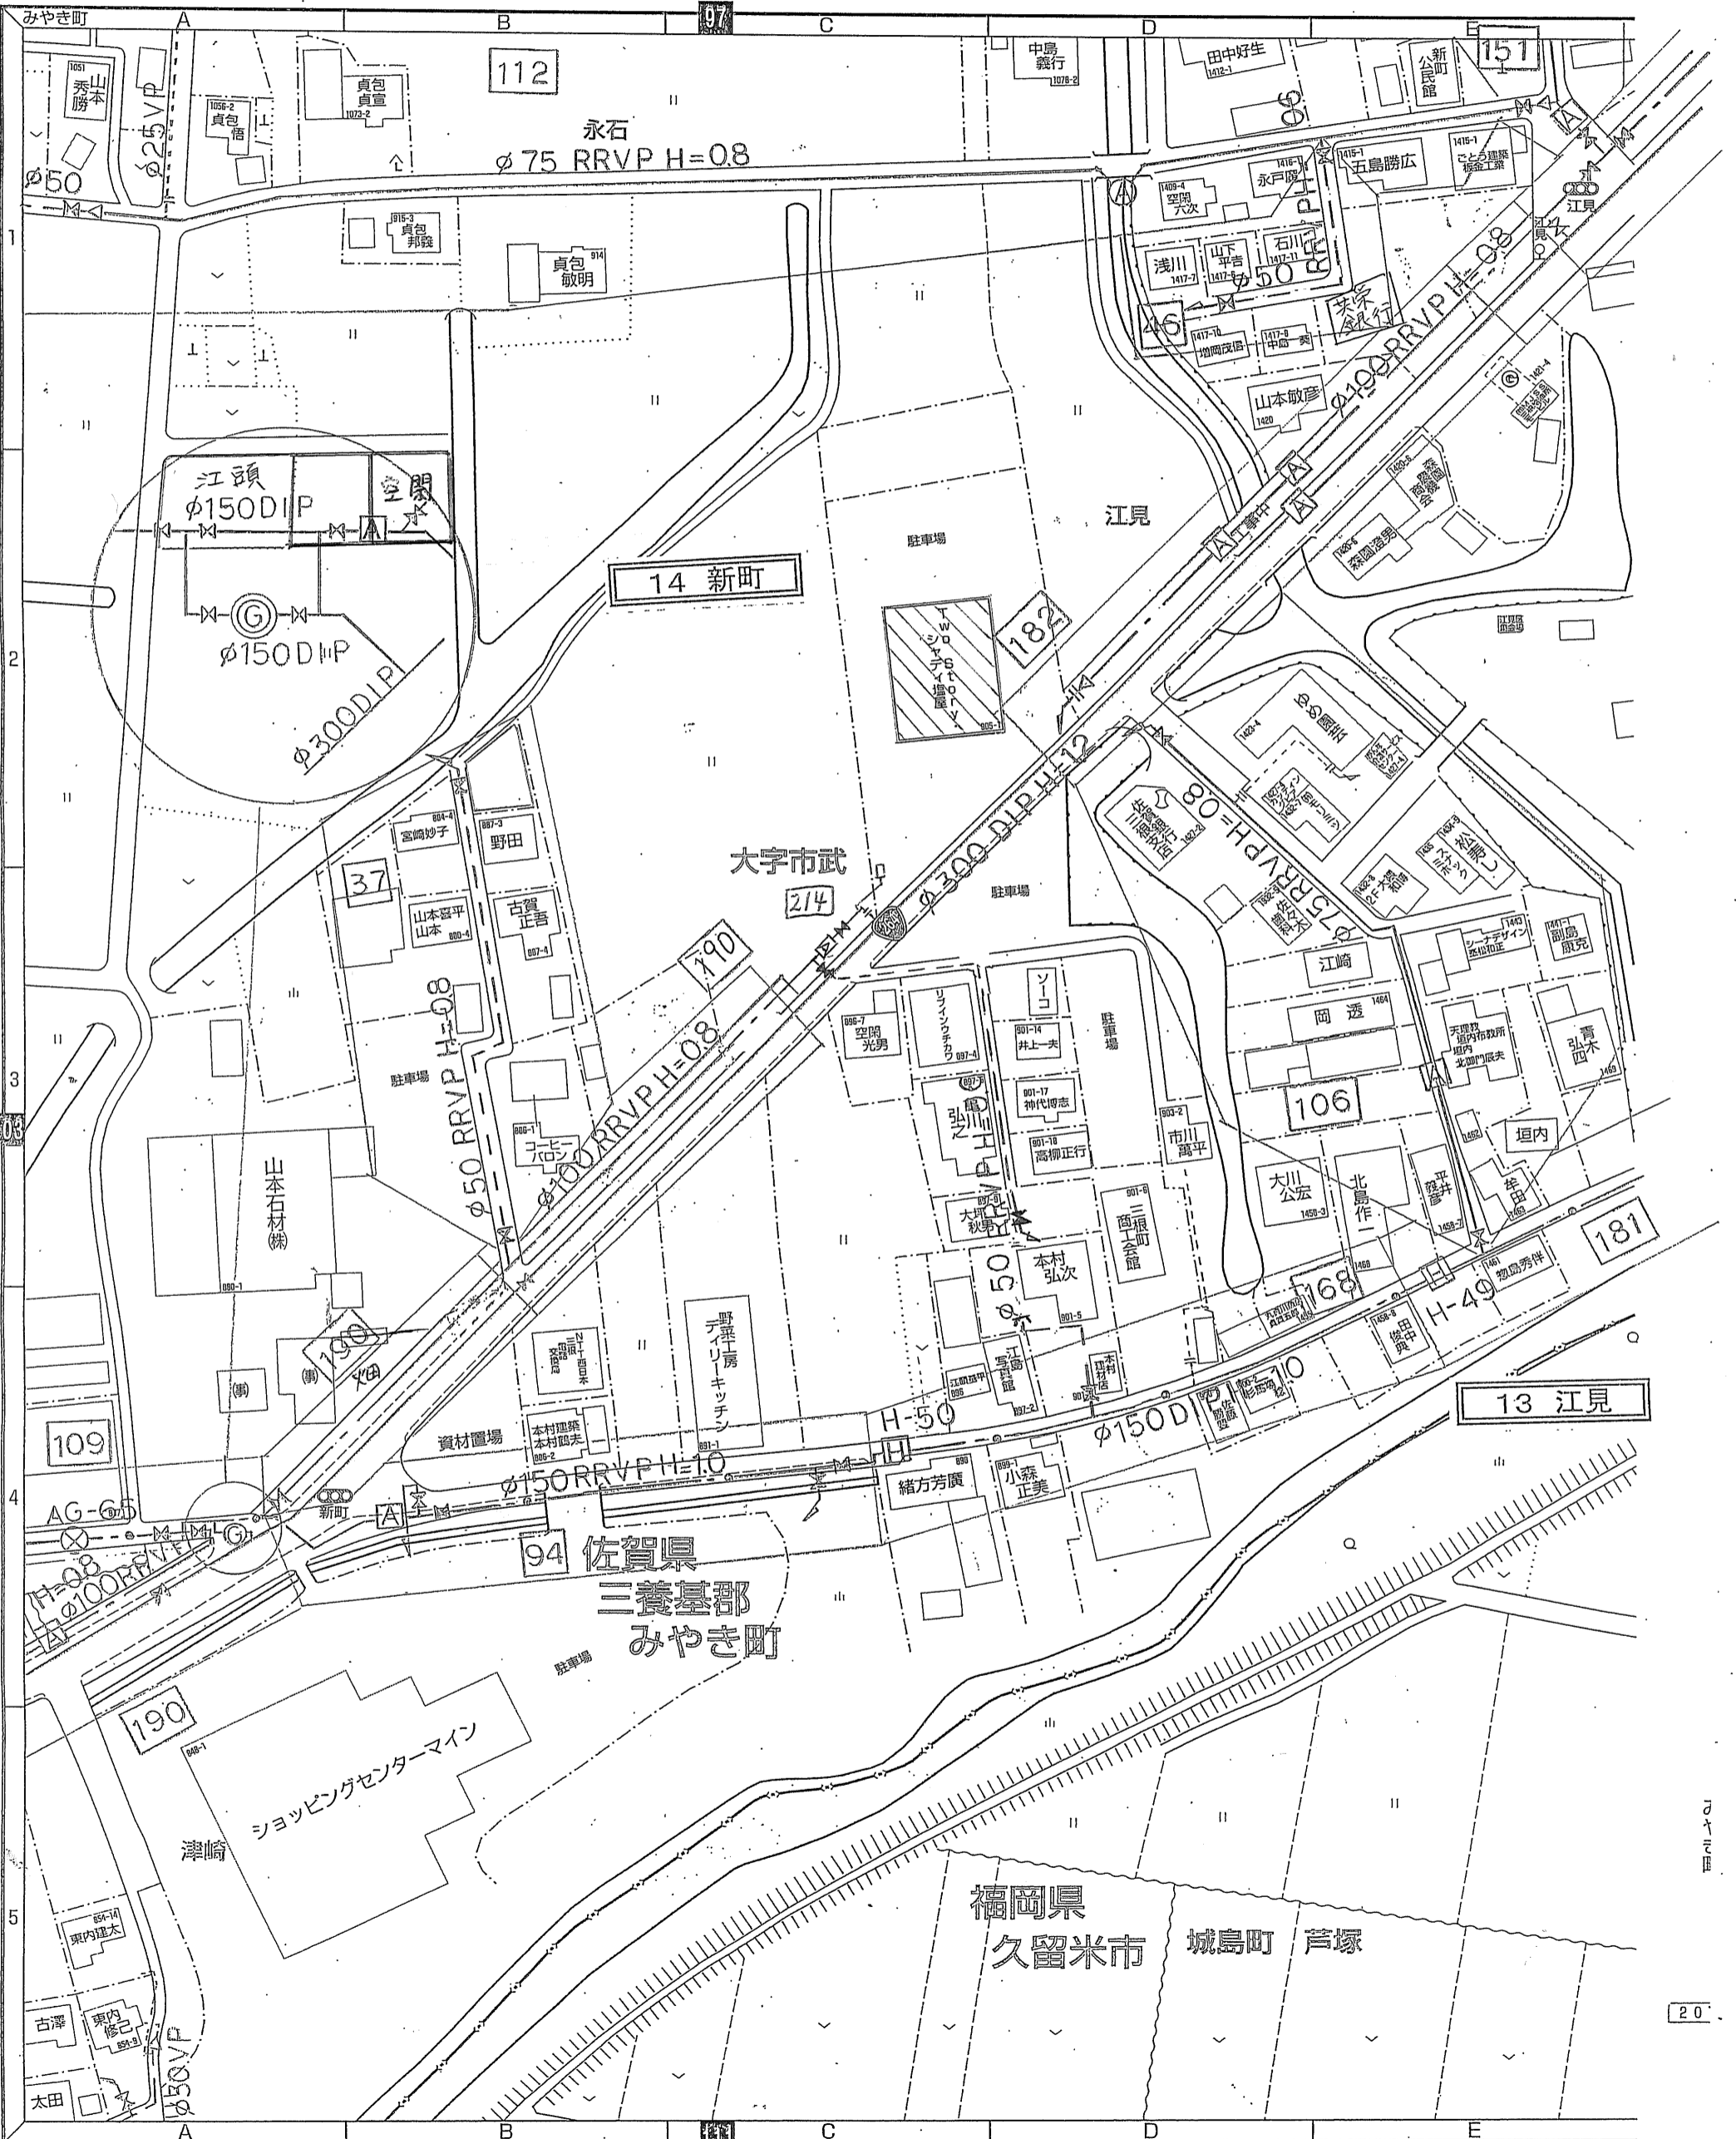


工事場所	三養基郡三根町大字市武848-1	地区名	新町
使用者名	三根街づくり協 代表取締役 石井武俊	水栓番号	


平面図 (11年11月5日施工)

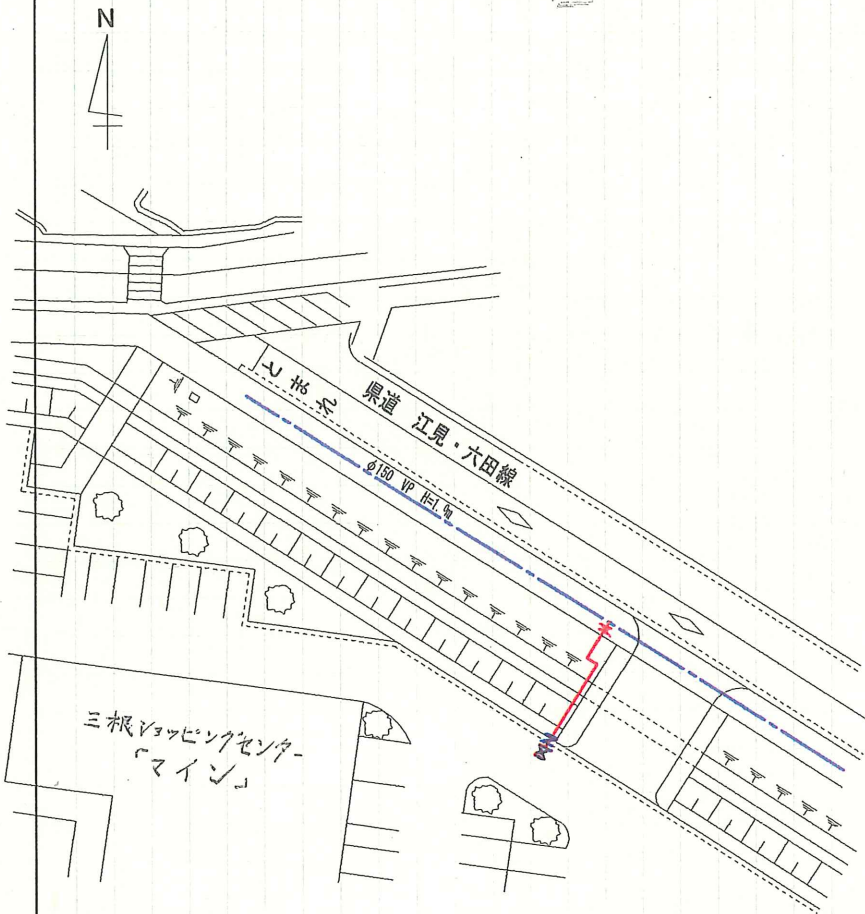


位置図

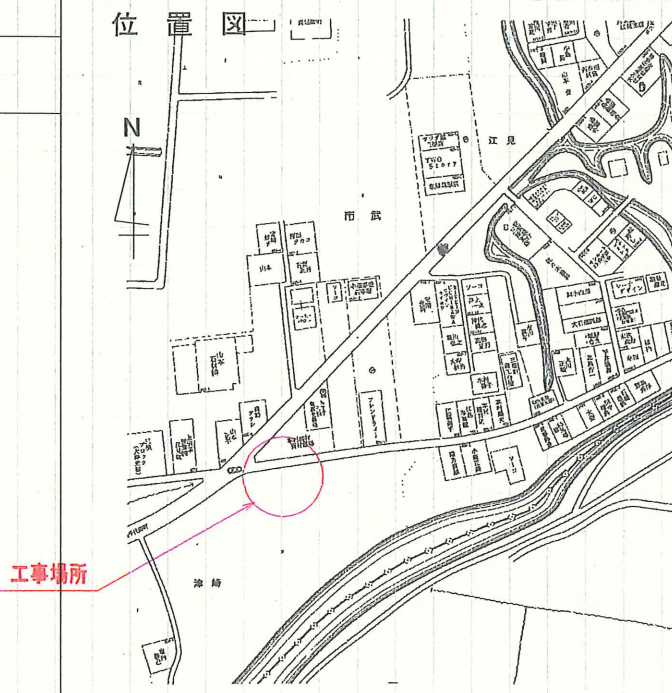

道路掘削復旧断面図

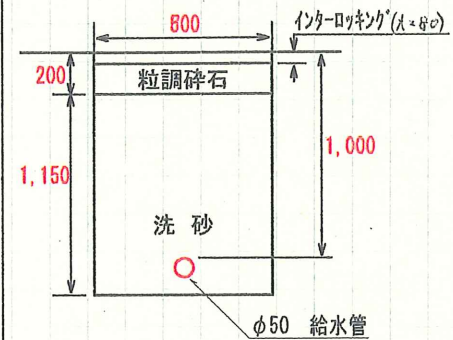

配置図

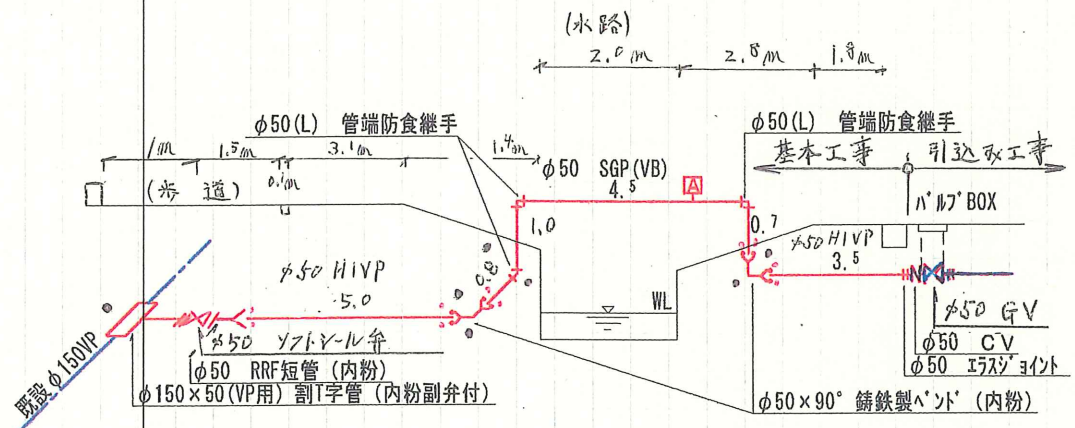

- ・ 和φ90×1.5m 松杭 7本
- ・ φ50用 支持金物 2ヶ所取付

施工業者名	株式会社 フクイ 担当 福井直博	TEL 0952-22-5434
-------	------------------	------------------