


地質推定断面図

S = 1 : 100

国道側

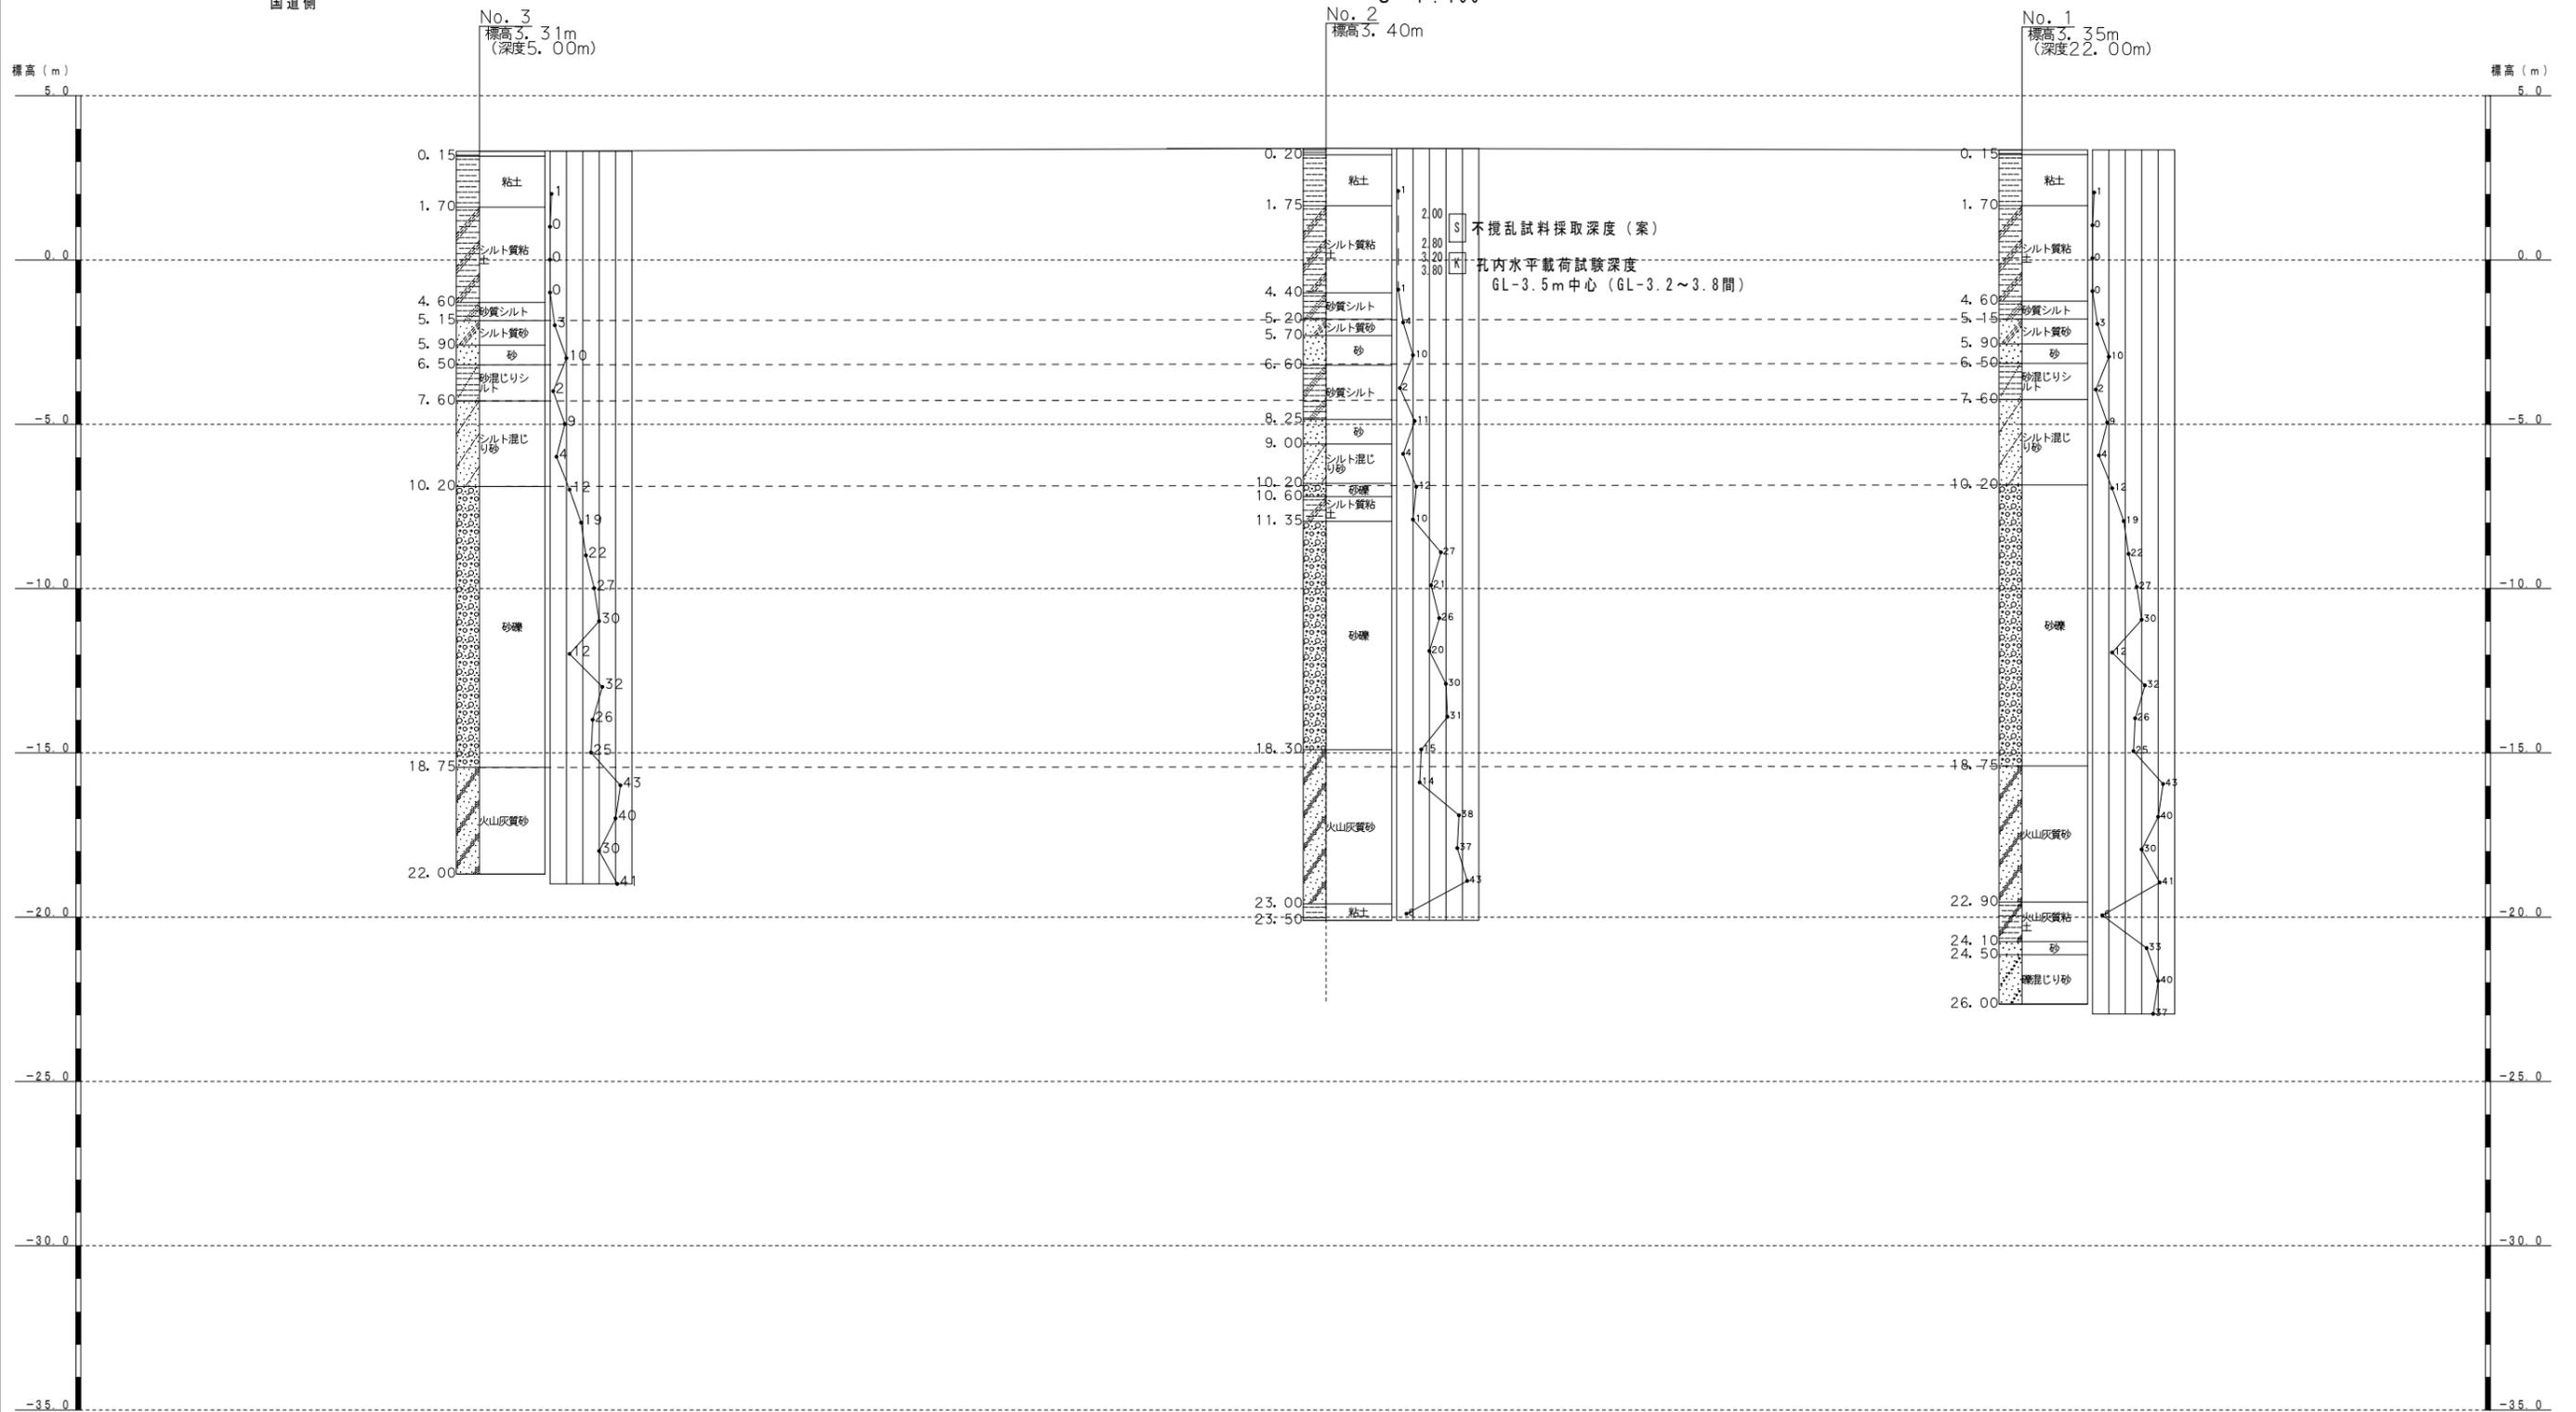

業務名	三根庁舎南西用地定住促進住宅整備事業 地質調査業務委託			
図面名	地質推定断面図			
縮尺	図示	図面番号	1業之内 1	
作成年月日	平成 27 年 3 月 日			
株式会社有明エンジニアリング				